


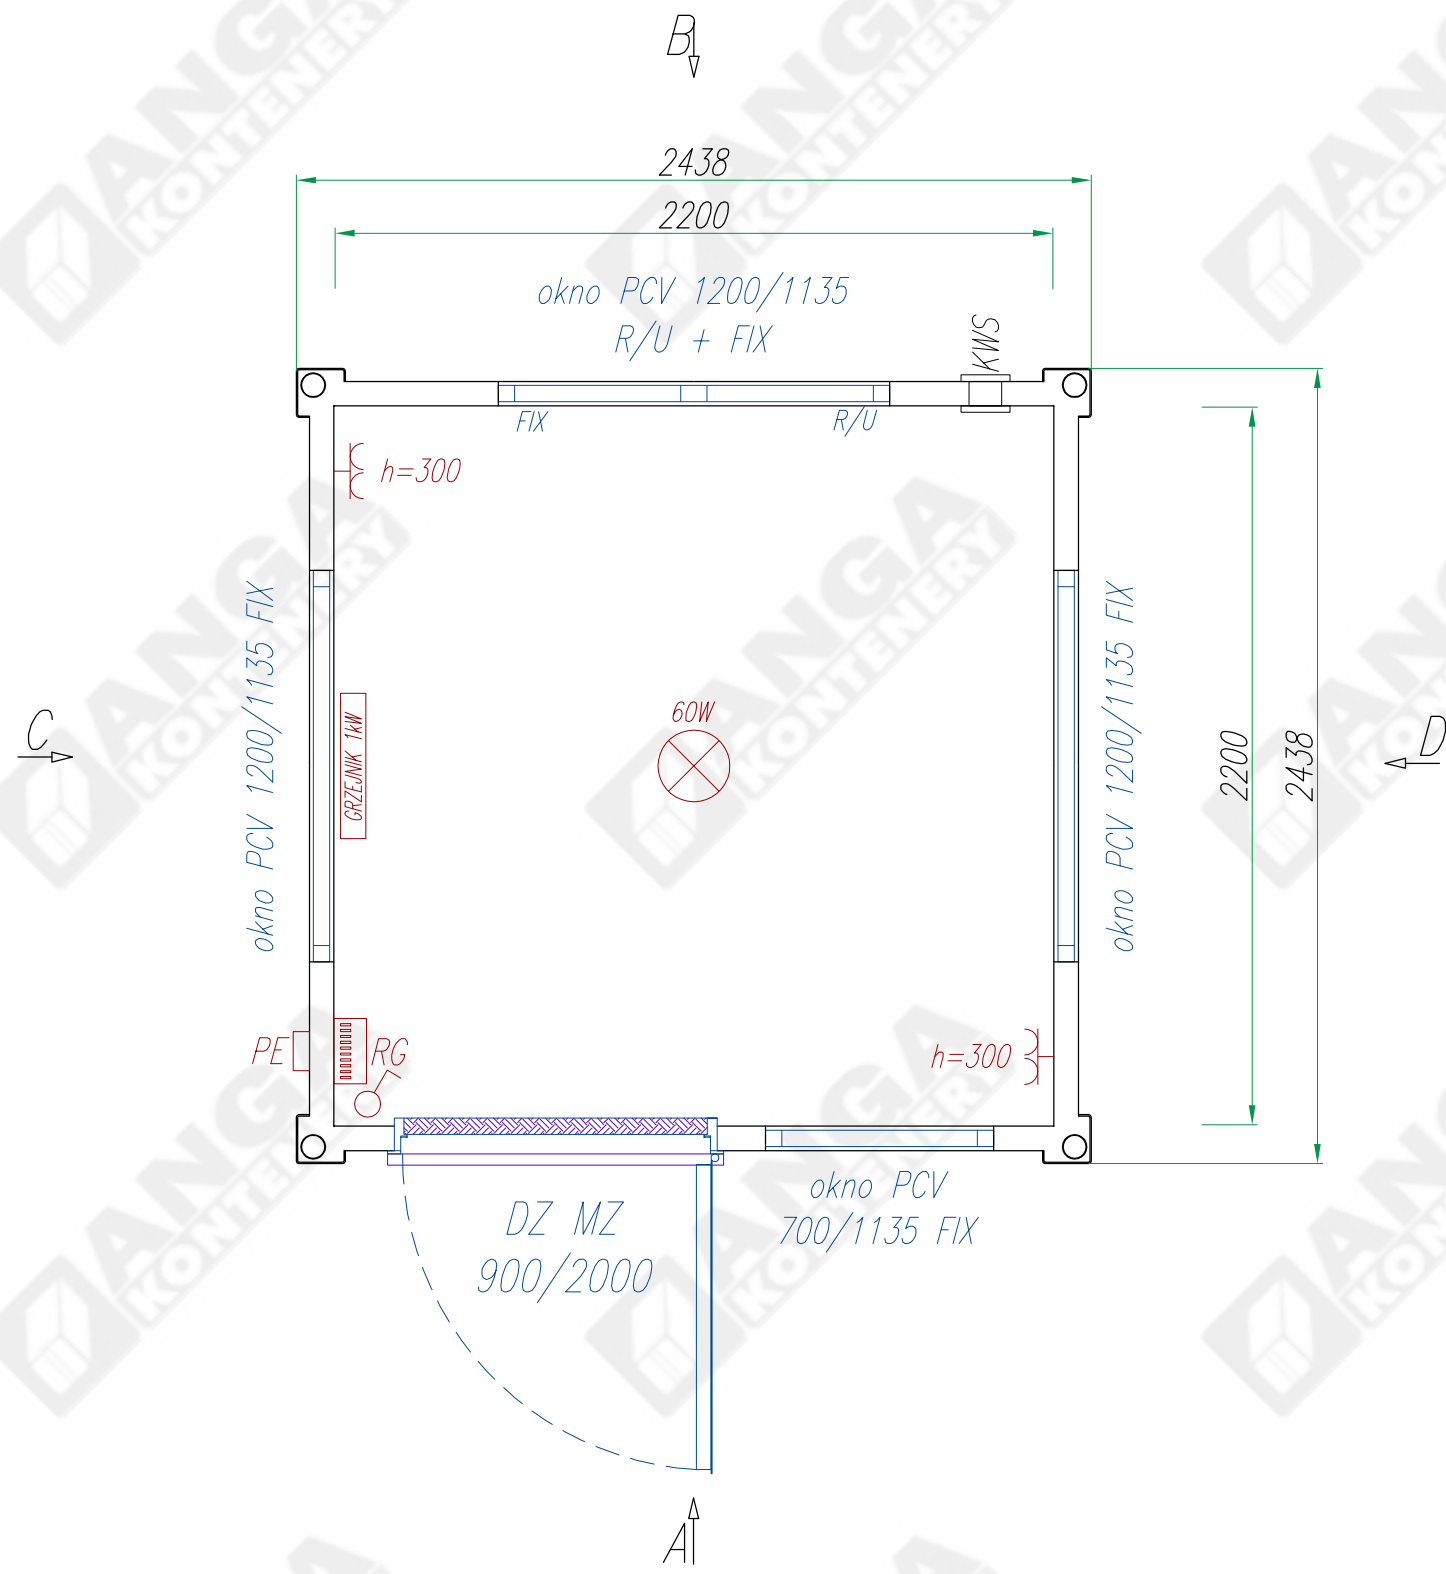

TOLERANCJA WYMIAROWA ±20mm

PRAWA AUTORSKIE DOTYCZĄCE TEGO RYSUNKU SĄ WŁASNOŚCIĄ FIRMY "ANGA" sp. z o.o. ul. Kartuska 393, 80.135 Gdańsk. NINIEJSZY RYSUNEK NIE MOŻE BYĆ KOPIOWANY ANI UDOSTĘPNIANY BEZ UZGODNIENIA Z W/W FIRMĄ.

- Objaśnienia skrótów:
- DZ MZ –drzwi zewnętrzne stalowe (Hormann MZ)
 - KWS –kratka wentylacyjna grawitacyjna POD SUFITEM
 - RG –rozdzielnica elektryczna (pod sufitem)
 - PE –przyltęcze elektryczne (puszka hermetyczna na zew. ścianie)


DACH
poszycie zewn.: blacha trapezowa T35 #0,7; ocynk., powlekana
wełna mineralna #80mm
plyta warstwowa z rdzeniem ze styropianu o gr.50mm i okładzinami z blachy stalowej, ocynkowanej, pokrytej powłoką poliestrową

ŚCIANY ZEWNĘTRZNE
plyta warstwowa z rdzeniem ze styropianu o gr.75 i okładziną z blachy stalowej ocynkowanej pokrytej powłoką poliestrową
obróbki zewnętrzne i wewn. z powlekanej blachy ocynkowanej


PODŁOGA
wykładzina PCV Tarkett Rekord 42
plyta podłogowa #22 OSB3
wełna mineralna/styropian #120
poprzeczki z profili stalowych, zimnogiętych
poszycie dolne: blacha ocynkowana #0,5

Konstruował	Radostaw Zdun	11.2017		Nazwa wyrobu/Product name		Masa wyrobu kg Total weight kg	
Designed				Kontener stróżówka			
Sprawdził							
Checked				Typ wyrobu/Product type		Format	
Zatwierdził	Andrzej Mokrzyński	11.2017		Kontener stróżówka KP-ST			A3
Approved							
	Nazwisko/Name	Data/Date	Podpis/Signature				
				Nr rysunku/Drawing no.		Edycja Revision	Nr arkusza Sheet no.
ANGA sp. z o.o. ul. Kartuska 393 80-125 Gdańsk anga@anga.pl				KP-ST-01		01	1/2


Widok A

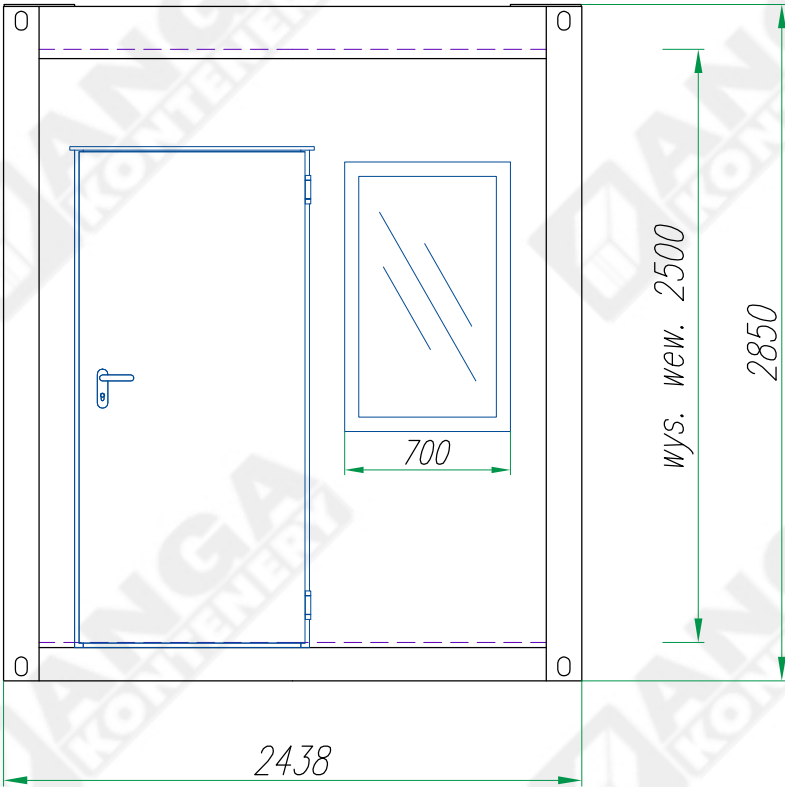


Widok B

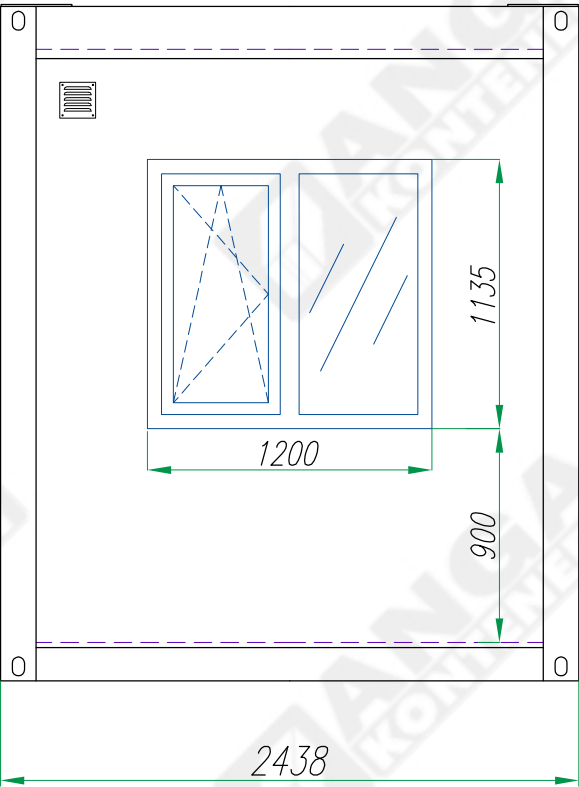

Widok C

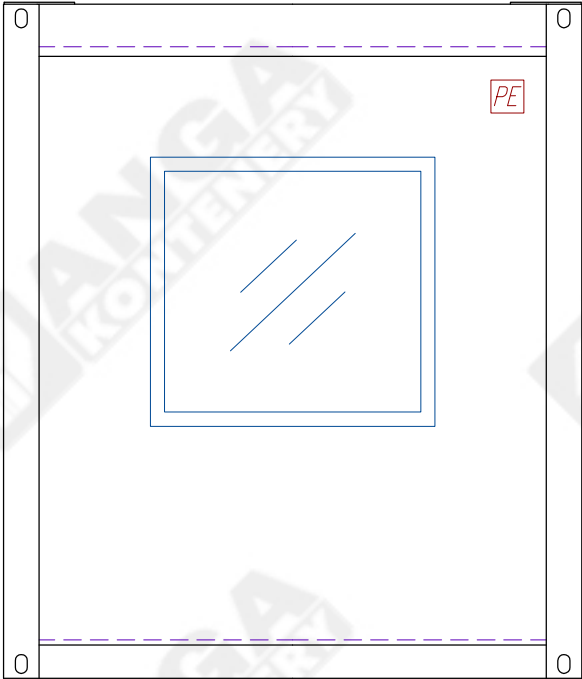

Widok D

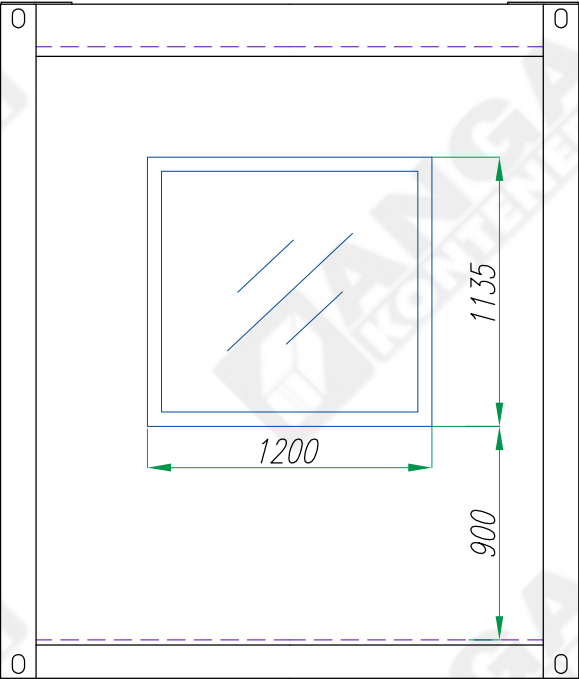

DACH
poszycie zewn.: blacha trapezowa T35 #0,7; ocynk., powlekana
wetna mineralna #80mm
plyta warstwowa z rdzeniem ze styropianu o gr.50mm i okladzinami z blachy stalowej, ocynkowanej, pokrytej powloka poliestrowa

SCIANY ZEWNETRZNE
plyta warstwowa z rdzeniem ze styropianu o gr.75 i okladzina z blachy stalowej ocynkowanej pokrytej powloka poliestrowa
obróbki zewnetrzne i wewn. z powlekanej blachy ocynkowanej

PODLÓGA
wykladzina PCV Tarkett Rekord 42
plyta podlogowa #22 OSB3
wetna mineralna/styropian #120
poprzeczki z profili stalowych, zimnogiętych
poszycie dolne: blacha ocynkowana #0,5

TOLERANCJA WYMIAROWA ±20mm

PRAWA AUTORSKIE DOTYCZĄCE TEGO RYSUNKU SĄ WŁASNOŚCIĄ FIRMY "ANGA" sp. z o.o. ul. Kartuska 393, 80.135 Gdańsk. NINIEJSZY RYSUNEK NIE MOŻE BYĆ KOPIOWANY ANI UDOSTĘPNIANY BEZ UZGODNIENIA Z W/W FIRMĄ.

Konstruował Designed	Radosław Zdun	11.2017		Nazwa wyrobu/Product name	Masa wyrobu kg Total weight kg
Sprawdził Checked				Kontener stróżówka	
Zatwierdził Approved	Andrzej Mokrzyński	11.2017		Typ wyrobu/Product type	Format
				Kontener stróżówka KP-ST	A3
	Nazwisko/Name	Data/Date	Podpis/Signature	Nr rysunku/Drawing no.	Edycja Revision
				KP-ST-01	01
					Nr arkusza Sheet no.
					2/2