



DACH
poszycie zewn.: blacha trapezowa T35 #0,7; ocynk., powlekana
wełna mineralna #80mm
plyta warstwowa z rdzeniem ze styropianu o gr.50mm i
okładzinami z blachy stalowej, ocynkowanej, pokrytej powłoką
poliestrową

Widok A

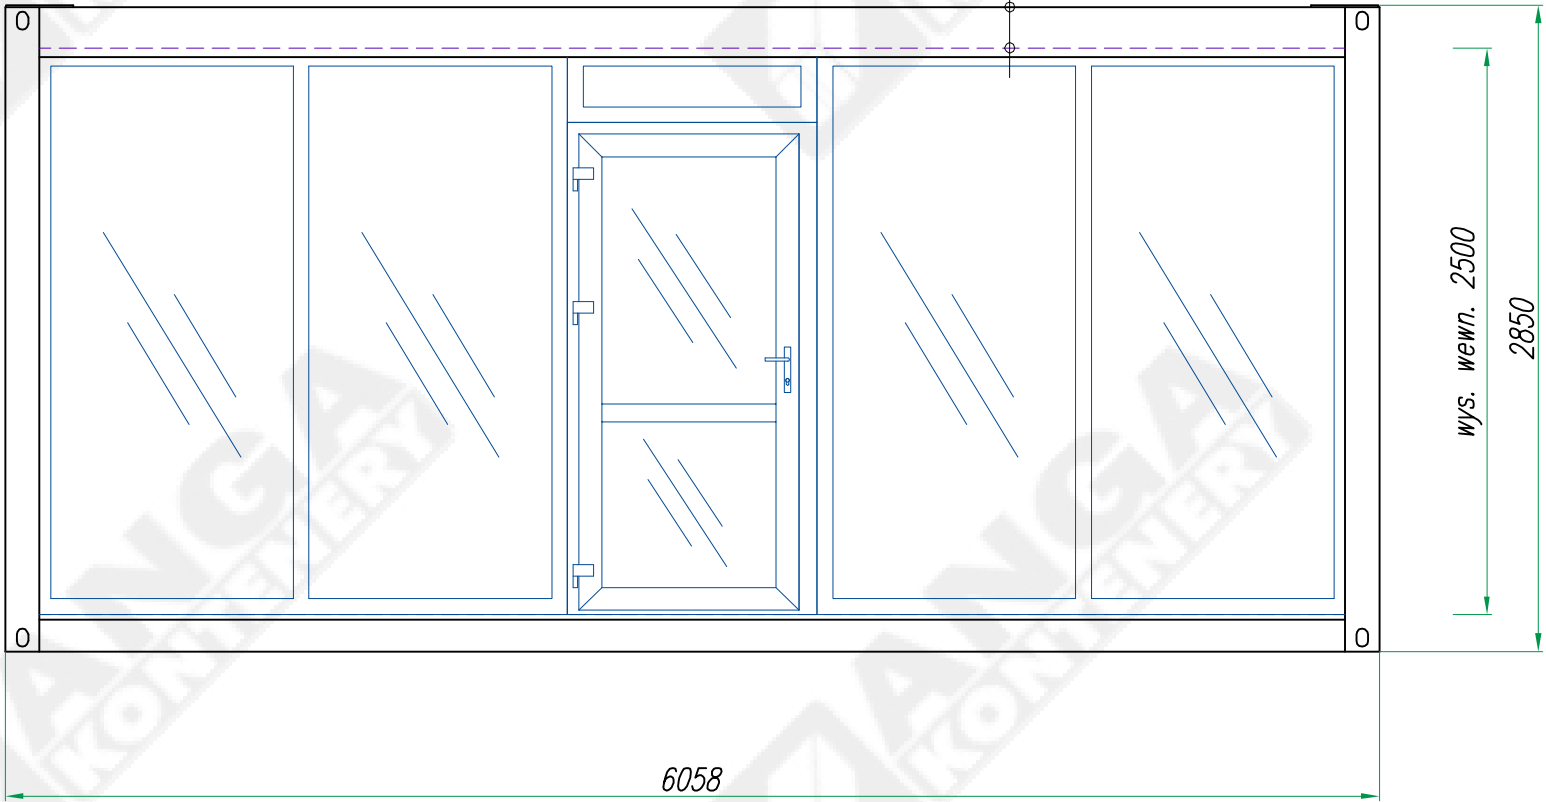


Widok C

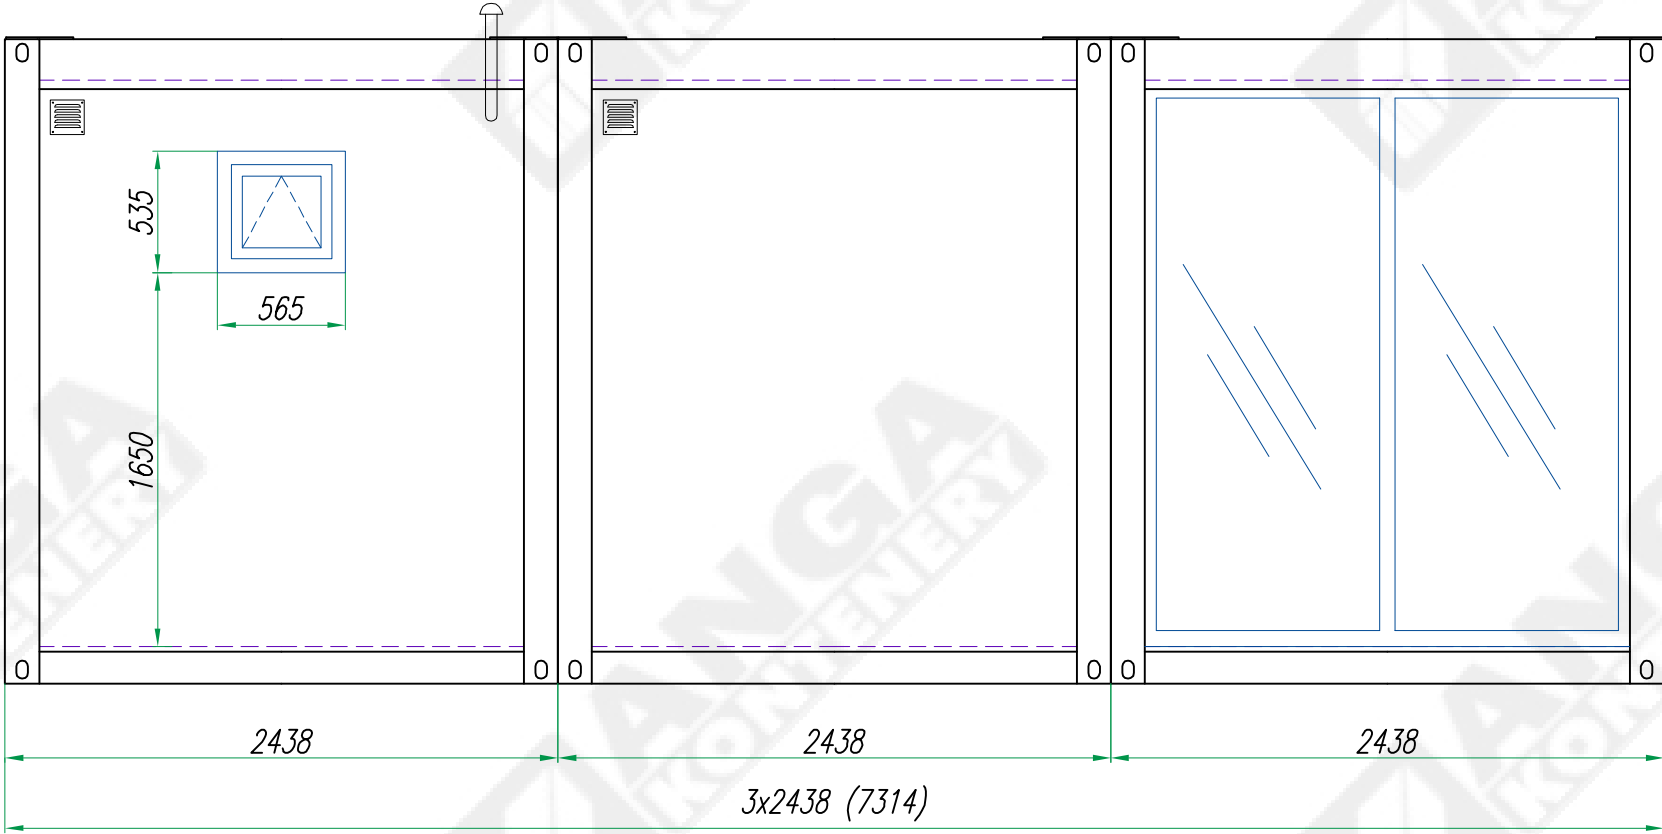


ŚCIANY ZEWNĘTRZNE
plyta warstwowa z rdzeniem ze styropianu o gr.100 i okładziną
z blachy stalowej ocynkowanej pokrytej powłoką poliestrową
obróbki zewnętrzne i wewn. z powlekanej blachy ocynkowanej

Widok B

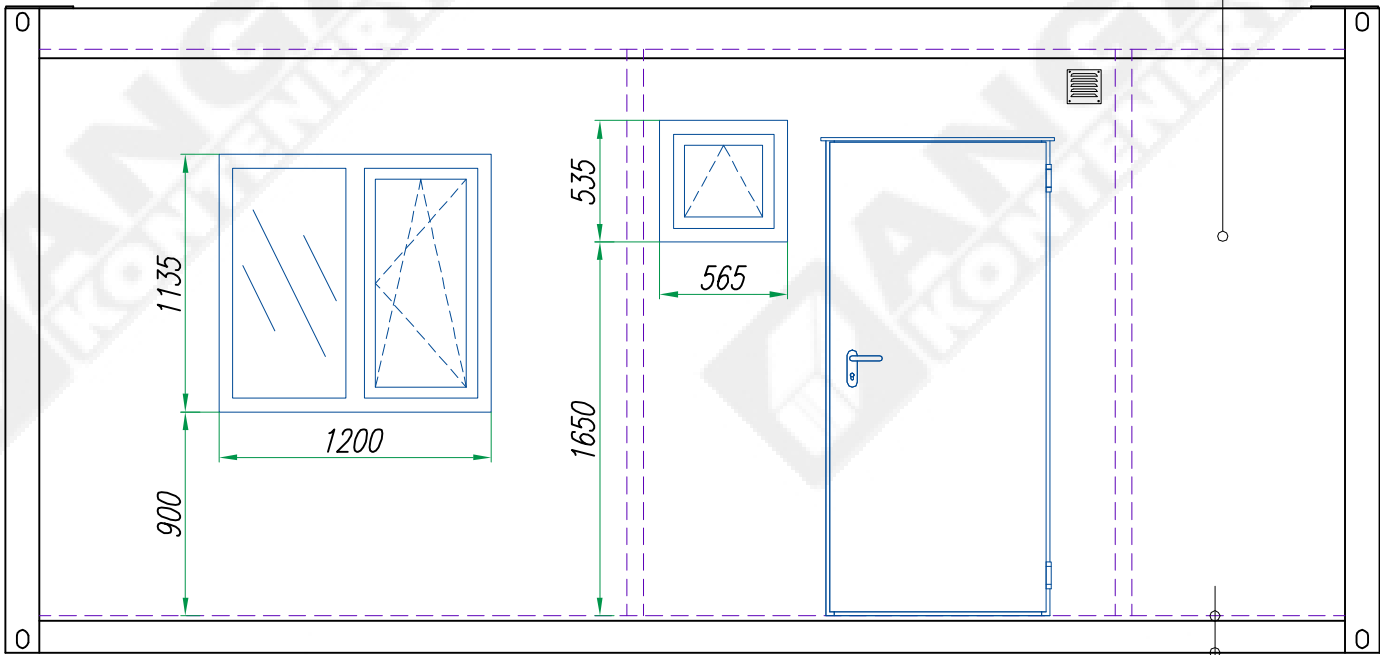

Widok D

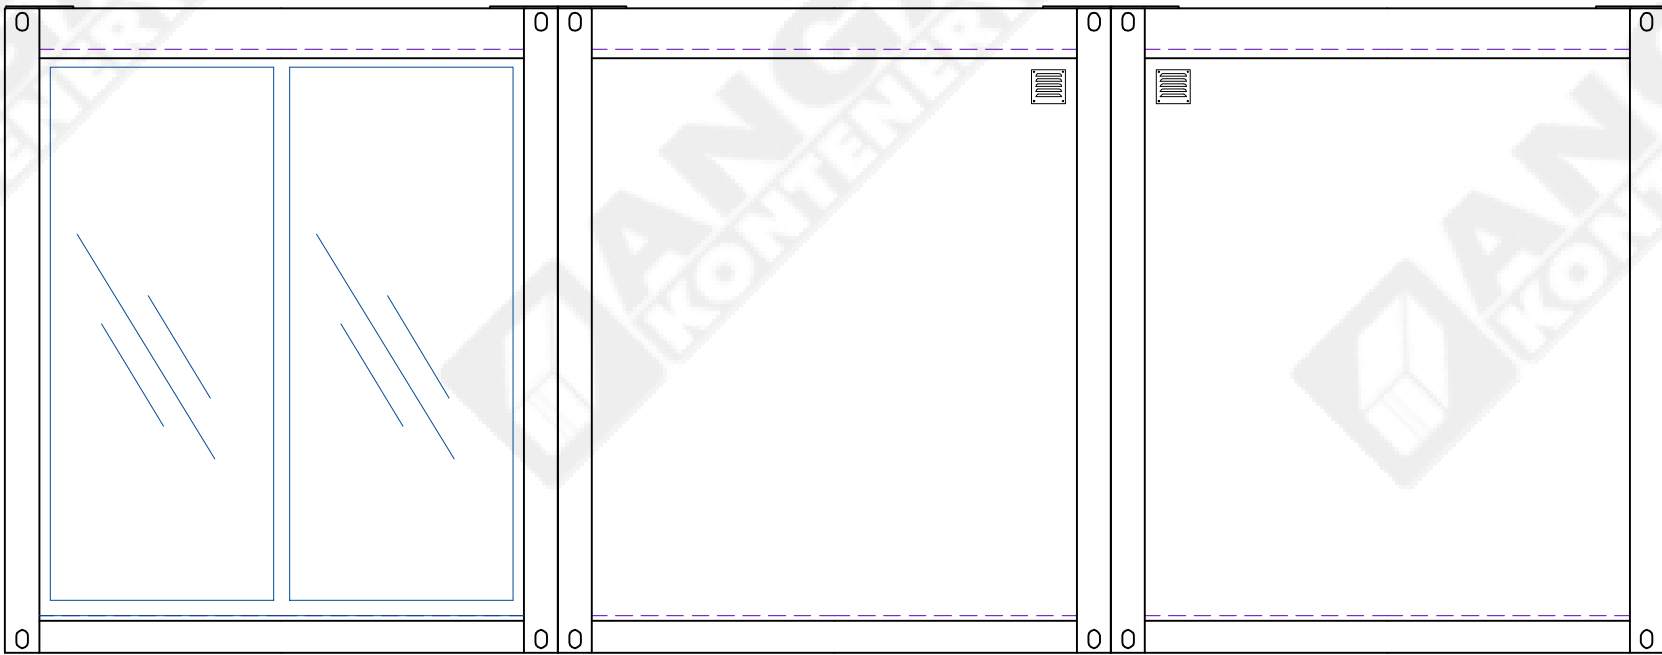

PODŁOGA
wykładzina PCV Tarkett Rekord 42
plyta podłogowa #22 OSB3, w pomieszczeniu sanitarnym plyta
cementowo-drzazgowa Cetris
wełna mineralna/styropian #120
poprzeczki z profili stalowych, zimnogiętych
poszycie dolne: blacha ocynkowana #0,5

TOLERANCJA WYMIAROWA ±20mm

PRAWA AUTORSKIE DOTYCZĄCE TEGO RYSUNKU SĄ WŁASNOŚCIĄ
FIRMY "ANGA" sp. z o.o. ul. Kartuska 393, 80-135 Gdańsk.
NINIEJSZY RYSUNEK NIE MOŻE BYĆ KOPIOWANY ANI
UDOSTĘPNIANY BEZ UZGODNIENIA Z W/W FIRMĄ.

Konstruował Designed	Radostaw Zdun	10.2017		Nazwa wyrobu/Product name	Masa wyrobu kg Total weight kg
Sprawdził Checked				Zestaw kontenerowy handlowy	
Zatwierdził Approved	Andrzej Mokrzyński	10.2017		Typ wyrobu/Product type	Format
	Nazwisko/Name	Data/Date	Podpis/Signature	Zestaw 3 szt. kontenerów typu KP100	A2
				Nr rysunku/Drawing no.	Edycja Revision
				Z3-KP100-S-01	01
					Nr arkusza Sheet no.
					2/2