


TOLERANCJA WYMIAROWA ±20mm

PRAWA AUTORSKIE DOTYCZĄCE TEGO RYSUNKU SĄ WŁASNOŚCIĄ FIRMY "ANGA" sp. z o.o. ul. Kartuska 393, 80-125 Gdańsk. NINIEJSZY RYSUNEK NIE MOŻE BYĆ KOPIOWANY ANI UDOSTĘPNIANY BEZ UZGODNIENIA Z w/w FIRMA.

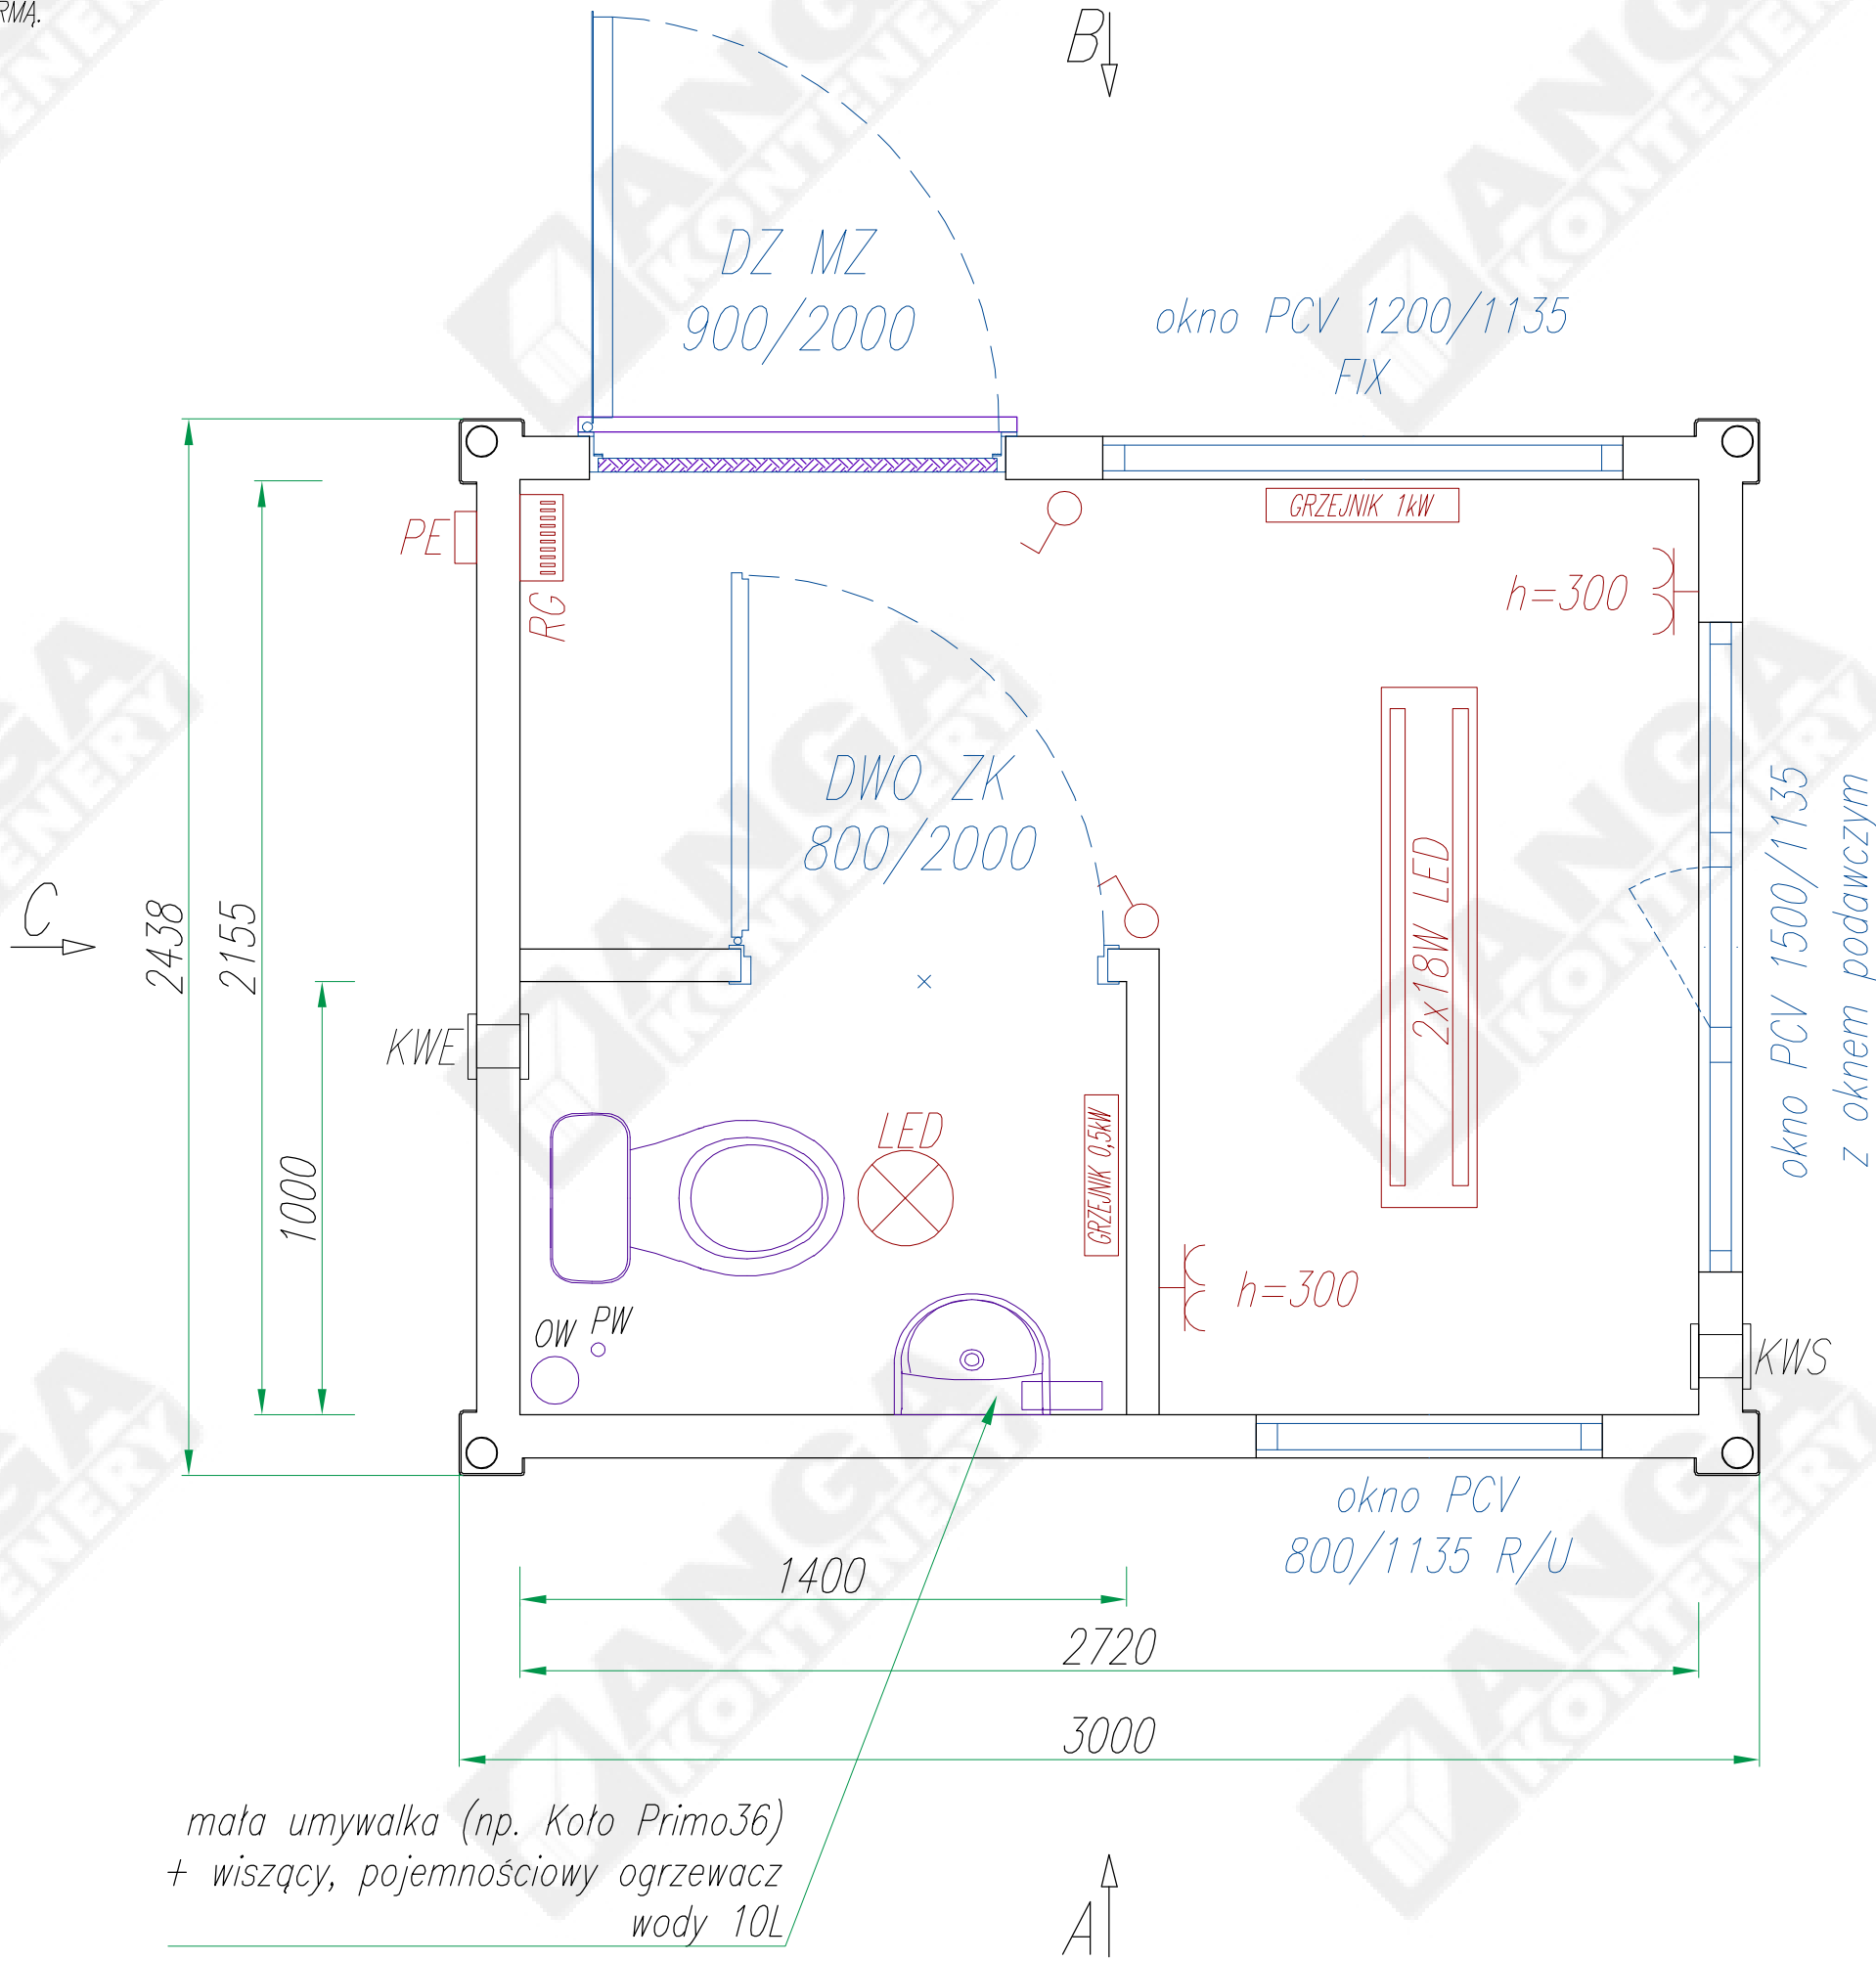

Objaśnienia skrótów:

- DZ MZ –drzwi zewnętrzne stalowe (Hormann MZ)
DWO ZK –drzwi wewnętrzne stalowe z otworami went. (Hormann ZK)
KWS –kratka wentylacyjna grawitacyjna POD SUFITEM
KWE –wentylator wyciągowy POD SUFITEM
OW –odpływ wody Ø110, wyjście przez podłogę
PW –przyłtęcze wody zimnej, przepust w podłodze przyłtęcze wewnątrz kontenera
RG –rozdzielnica elektryczna (pod sufitem)
PE –przyłtęcze elektryczne (puszka hermetyczna na zew. ścianie)

UWAGI:

- wymiary zewnętrzne kontenera: szer. 2438 x dł. 3000 x wys. 2850
- instalacja "natynkowa" przewody w ściennych kanałach PCV
- urządzenia elektryczne (grzejniki, bojler) z dedykowanymi gniazdami pojedynczymi

DACH

poszycie zewn.: blacha trapezowa T35 #0,7; ocynk., powlekana
wełna mineralna #80mm
płyta warstwowa z rdzeniem ze styropianu o gr.50mm i okładzinami z blachy stalowej, ocynkowanej, pokrytej powłoką poliesterową; okładziny płyty – gładkie

ŚCIANY ZEWNĘTRZNE

płyta warstwowa z rdzeniem ze styropianu o gr.100 i okładziną z blachy stalowej ocynkowanej pokrytej powłoką poliesterową; zewnętrzna okładzina płyty – profilowana, wewnętrzna – gładka
obróbki zewnętrzne z powlekanej blachy ocynkowanej

ŚCIANY WEWNĘTRZNE

płyta warstwowa z rdzeniem ze styropianu o gr.75 i okładziną z blachy stalowej ocynkowanej pokrytej powłoką poliesterową; okładzina płyty – gładka
obróbki zewnętrzne z powlekanej blachy ocynkowanej

PODŁOGA


wykładzina PCV Tarkett – Rekord, gr. 2mm, dwuwarstwowa
Antypoślizgowość EN 13893 $\mu \geq 0.30$
DIN 51130 R10
płyta podłogowa MFP #22
wełna mineralna/styropian #120
poprzeczki z profili stalowych, zimnogiętych
poszycie dolne: blacha ocynkowana #0,5

przykładowa KOLORYSTYKA


blacha dachowa	grafit
rama	RAL 7035 jasno-szary
ściany zewnętrzne	RAL 7035 jasno-szary
ściany wewnętrzne	RAL 9010 biały
sufit	RAL 9010 biały
drzwi zewnętrzne	jasnoszary
okna	białe
obróbki blacharskie	jak ściana

Konstruował Designed	Radostaw Zdun	01.2021	Nazwa wyrobu/Product name	Kontener stróżówka	-. -.
Sprawdził Checked			Typ wyrobu/Product type	Kontener stróżówka KP100-ST	Format A3
Zatwierdził Approved	Michał Urbanowicz	01.2021	Nr rysunku/Drawing no.	KP100-ST-SA-01	Edycja Revision 01
					Nr arkusza Sheet no. 1/2


Widok A

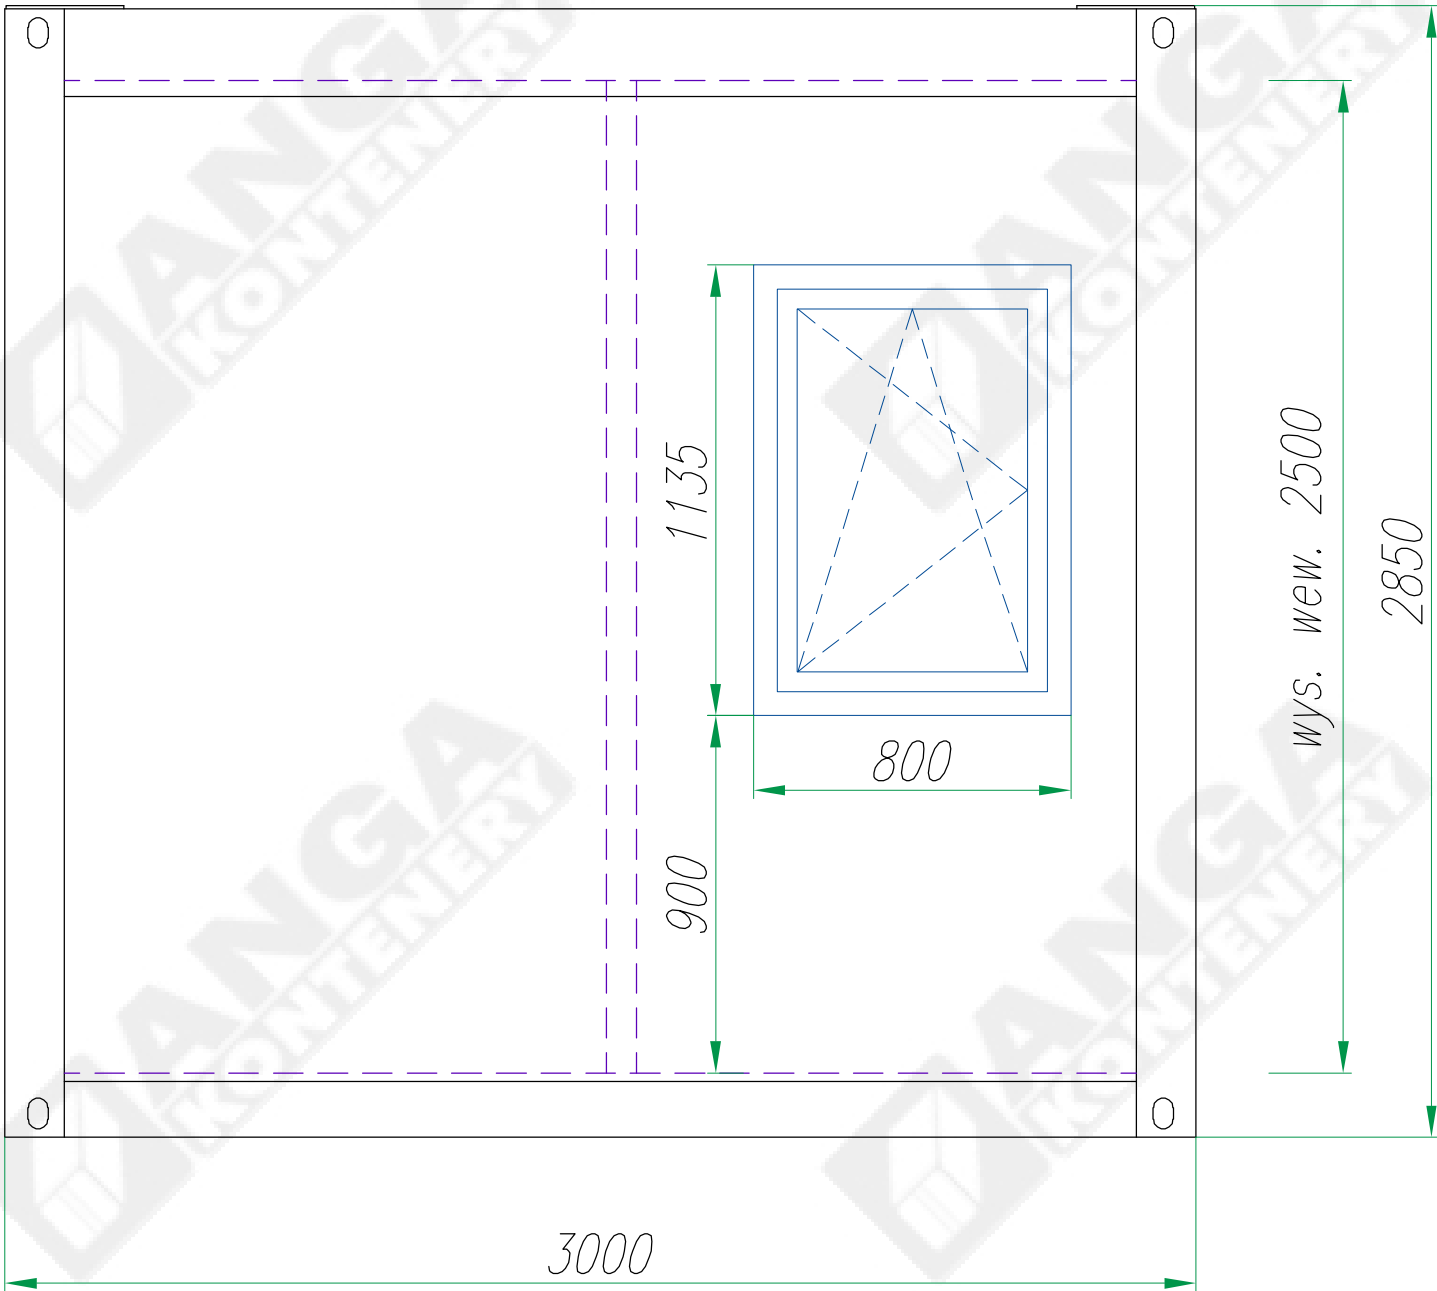


Widok C

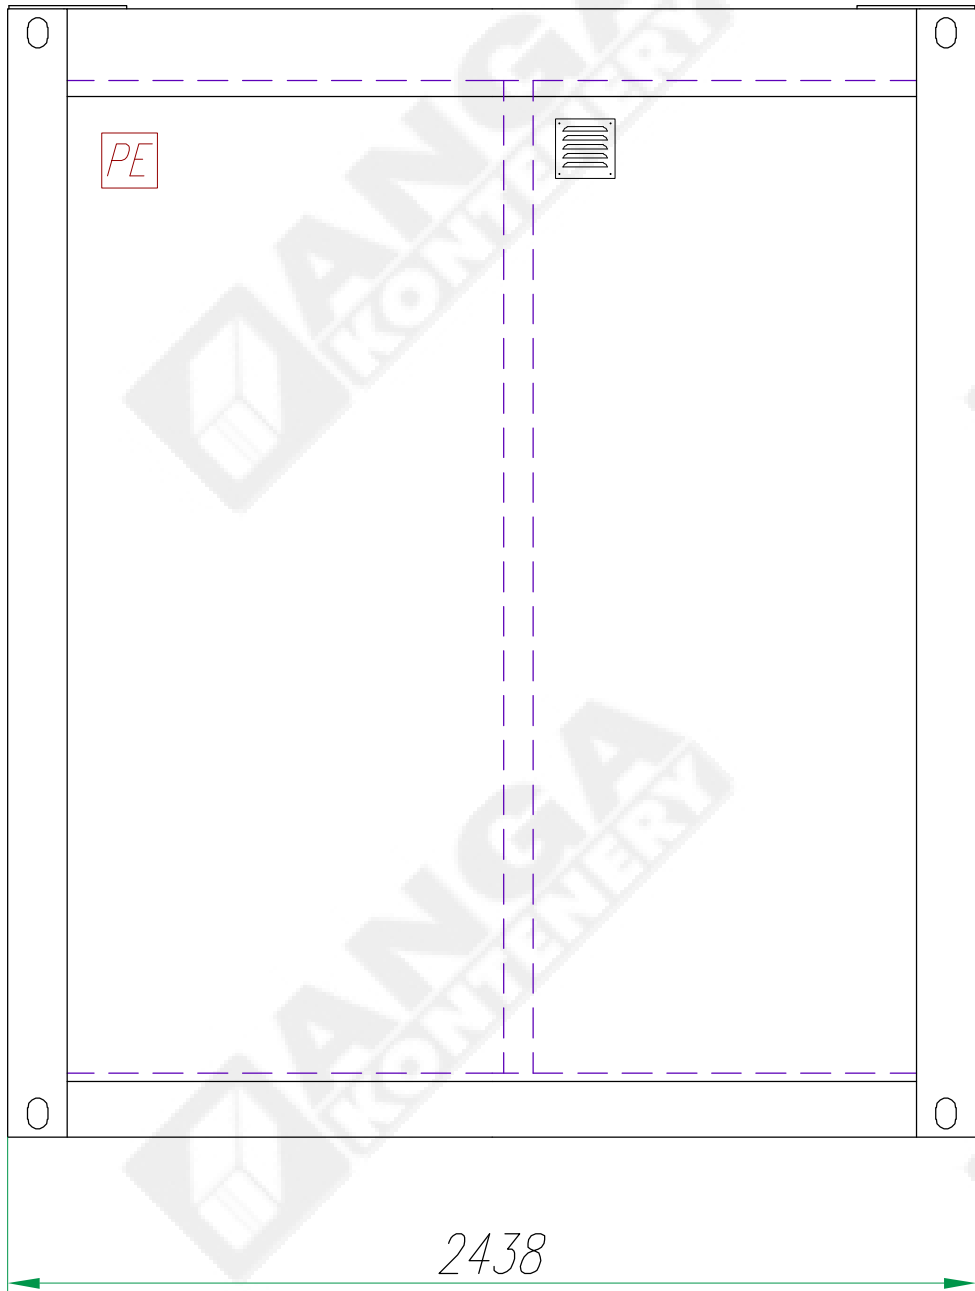

Widok B

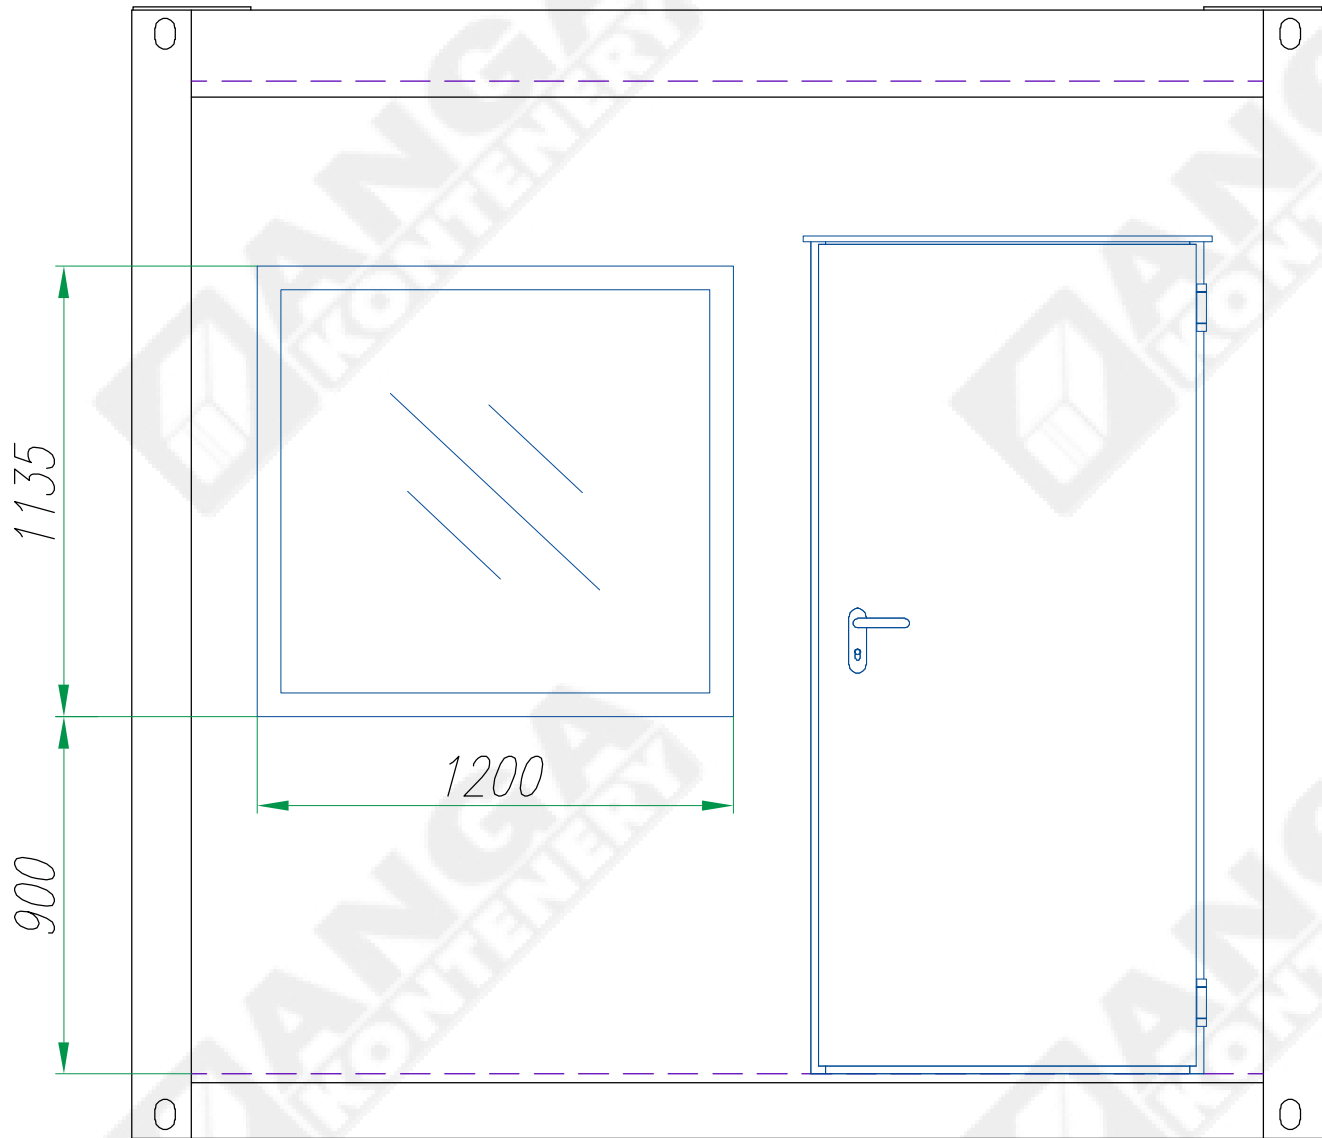

Widok D

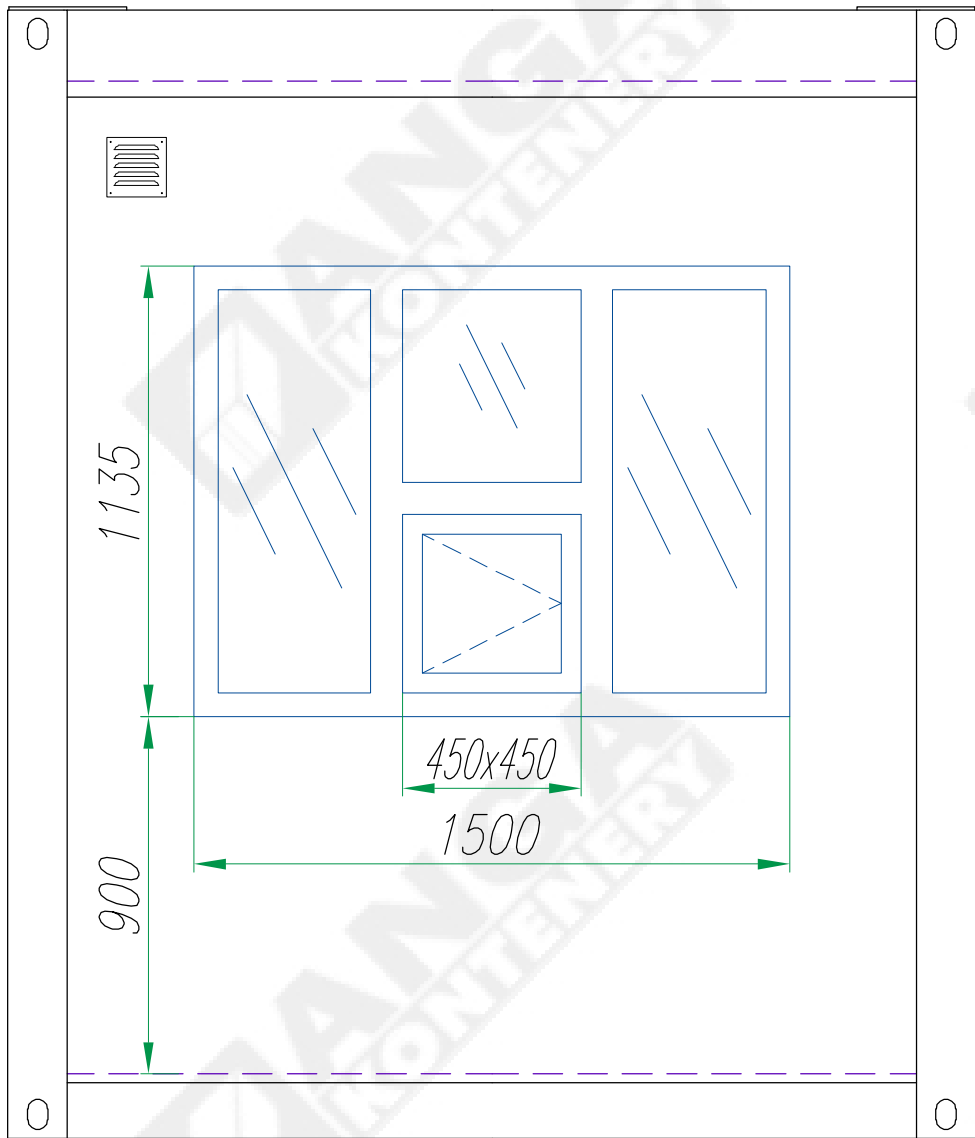

DACH
poszycie zewn.: blacha trapezowa T35 #0,7; ocynk., powlekana
welna mineralna #80mm
plyta warstwowa z rdzeniem ze styropianu o gr.50mm i okladzinami z blachy stalowej, ocynkowanej, pokrytej powloka poliestrowa; okladziny plyty – gladkie

SCIANY ZEWNĘTRZNE
plyta warstwowa z rdzeniem ze styropianu o gr.100 i okladzina z blachy stalowej ocynkowanej pokrytej powloka poliestrowa; zewnetrzna okladzina plyty – profilowana, wewnetrzna – gladka
obróbki zewnetrzne z powlekanej blachy ocynkowanej

SCIANY ZEWNĘTRZNE
plyta warstwowa z rdzeniem ze styropianu o gr.75 i okladzina z blachy stalowej ocynkowanej pokrytej powloka poliestrowa; okladzina plyty – gladka
obróbki zewnetrzne z powlekanej blachy ocynkowanej

PODLÓGA		
wykładzina PCV Tarkett – Rekord, gr. 2mm, dwuwarstwowa		
Antypoślizgowość	EN 13893	$\mu \geq 0.30$
	DIN 51130	R10
plyta podłogowa MFP #22		
wełna mineralna/styropian #120		
poprzeczki z profili stalowych, zimnogiętych		
poszycie dolne: blacha ocynkowana #0,5		

przykładowa KOLORYSTYKA	
blacha dachowa	grafit
rama	RAL 7035 jasno-szary
ściany zewnętrzne	RAL 7035 jasno-szary
ściany wewnętrzne	RAL 9010 biały
sufit	RAL 9010 biały
drzwi zewnętrzne	jasnoszary
okna	białe
obróbki blacharskie	jak ściana

Konstruował Designed	Radostaw Zdun	01.2021	Nazwa wyrobu/Product name		-	-
Sprawdził Checked			Kontener stróżówka			
Zatwierdził Approved	Michał Urbanowicz	01.2021	Typ wyrobu/Product type Kontener stróżówka KP100-ST			
	Nazwisko/Name	Data/Date	Podpis/Signature			
			ANGA sp. z o.o. ul. Kartuska 393 80-125 Gdansk anga@anga.pl		Nr rysunku/Drawing no. KP100-ST-SA-01	
					Edycja Revision 01	Nr arkusza Sheet no. 2/2