


TOLERANCJA WYMIAROWA ±20mm

PRAWA AUTORSKIE DOTYCZĄCE TEGO RYSUNKU SĄ WŁASNOŚCIĄ
FIRMY "ANGA" sp. z o.o. ul. Kartuska 393, 80-125 Gdańsk.
NINIEJSZY RYSUNEK NIE MOŻE BYĆ KOPIOWANY ANI
UDOSTĘPNIANY BEZ UZGODNIENIA Z w/w FIRMA.

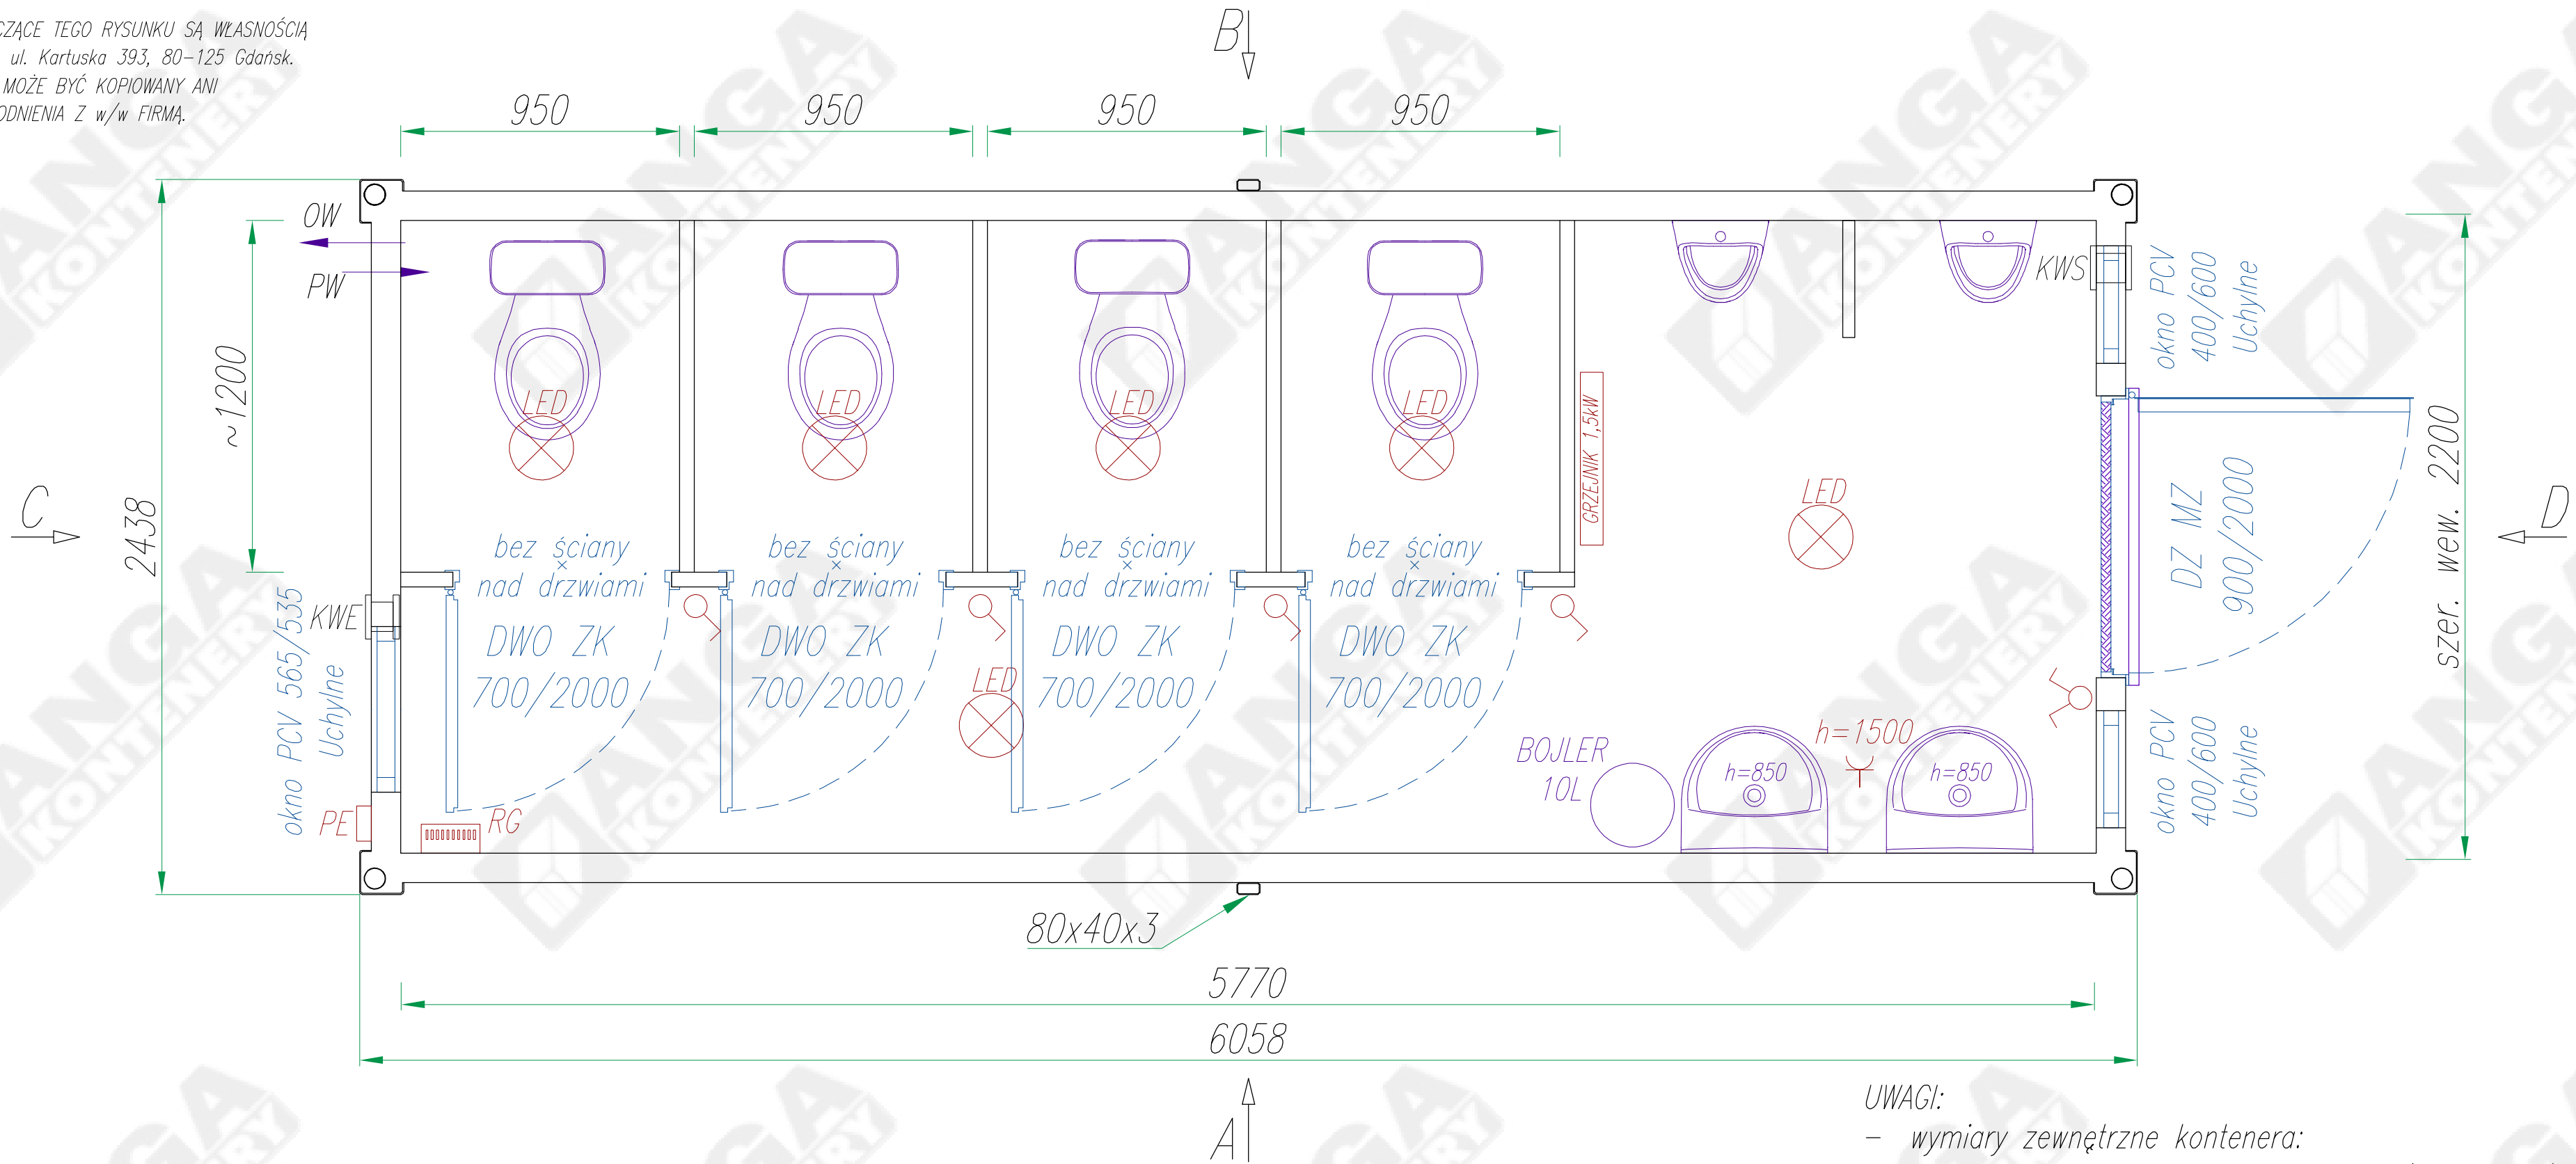

- UWAGI:
- wymiary zewnętrzne kontenera:
szer. 2438 x dł. 6058 x wys. 2850 (wew. 2500)
 - instalacja "natynkowa" przewody w ściennych kanałach PCV
 - urządzenia elektryczne (grzejnik, bojler) z dedykowanymi gniazdami pojedynczymi

- Objaśnienia skrótów:
- DZ MZ –drzwi zewnętrzne stalowe (Hormann MZ)
- DWO ZK –drzwi wewnętrzne stalowe z otworami went. (Hormann ZK)
- KWS –kratka wentylacyjna grawitacyjna POD SUFITEM
- KWE –wentylator wyciągowy POD SUFITEM
- OW –odpływ wody Ø110, wyjście przez ścianę
- PW –przyłącze wody zimnej 3/4", wejście przez ścianę
- RG –rozdzielnica elektryczna (pod sufitem)
- PE –przyłącze elektryczne (puszka hermetyczna na zew. ścianie)

DACH
poszycie zewn.: blacha trapezowa T35 #0,7; ocynk., powlekana
wetna mineralna #80mm
plyta warstwowa z rdzeniem ze styropianu o gr.50mm i okładzinami z blachy stalowej, ocynkowanej, pokrytej powłoką poliestrową; okładziny płyty – gładkie

ŚCIANY ZEWNĘTRZNE
plyta warstwowa z rdzeniem ze styropianu o gr.100 i okładziną z blachy stalowej ocynkowanej pokrytej powłoką poliestrową; zewnętrzna okładzina płyty – profilowana, wewnętrzna – gładka
obróbki zewnętrzne z powlekanej blachy ocynkowanej


ŚCIANY WEWNĘTRZNE
plyta warstwowa z rdzeniem ze styropianu o gr.50 i okładziną z blachy stalowej ocynkowanej pokrytej powłoką poliestrową; okładzina płyty – gładka
obróbki zewnętrzne z powlekanej blachy ocynkowanej

PODŁOGA		
wykładzina PCV Tarkett – Rekord, gr. 2mm, dwuwarstwowa		
Antypoślizgowość	EN 13893	$\mu \geq 0.30$
	DIN 51130	R10
plyta podłogowa Cetris #22		
wełna mineralna/styropian #120		
poprzeczki z profili stalowych, zimnogiętych		
poszycie dolne: blacha ocynkowana #0,5		


przykładowa KOLORYSTYKA	
blacha dachowa	grafit
rama	RAL 7035 jasno-szary
ściany zewnętrzne	RAL 7035 jasno-szary
ściany wewnętrzne, sufit	RAL 9010 biały
drzwi zewnętrzne	jasnoszary
drzwi wewnętrzne	białe
okna	białe
obróbki blacharskie	jak ściana

Konstruował Designed	Radostaw Zdun	02.2021	Nazwa wyrobu/Product name	Kontener sanitarny	-.-.
Sprawdził Checked					
Zatwierdził Approved	Michał Urbanowicz	02.2021	Typ wyrobu/Product type	Kontener sanitarny KP100-SA3	Format A3
	Nazwisko/Name	Data/Date	Podpis/Signature		
				Nr rysunku/Drawing no.	Edycja Revision
ANGA sp. z o.o. ul. Kartuska 393 80-125 Gdańsk anga@anga.pl				KP100-SA3-01	01
					Nr arkusza Sheet no. 1/2


Widok A

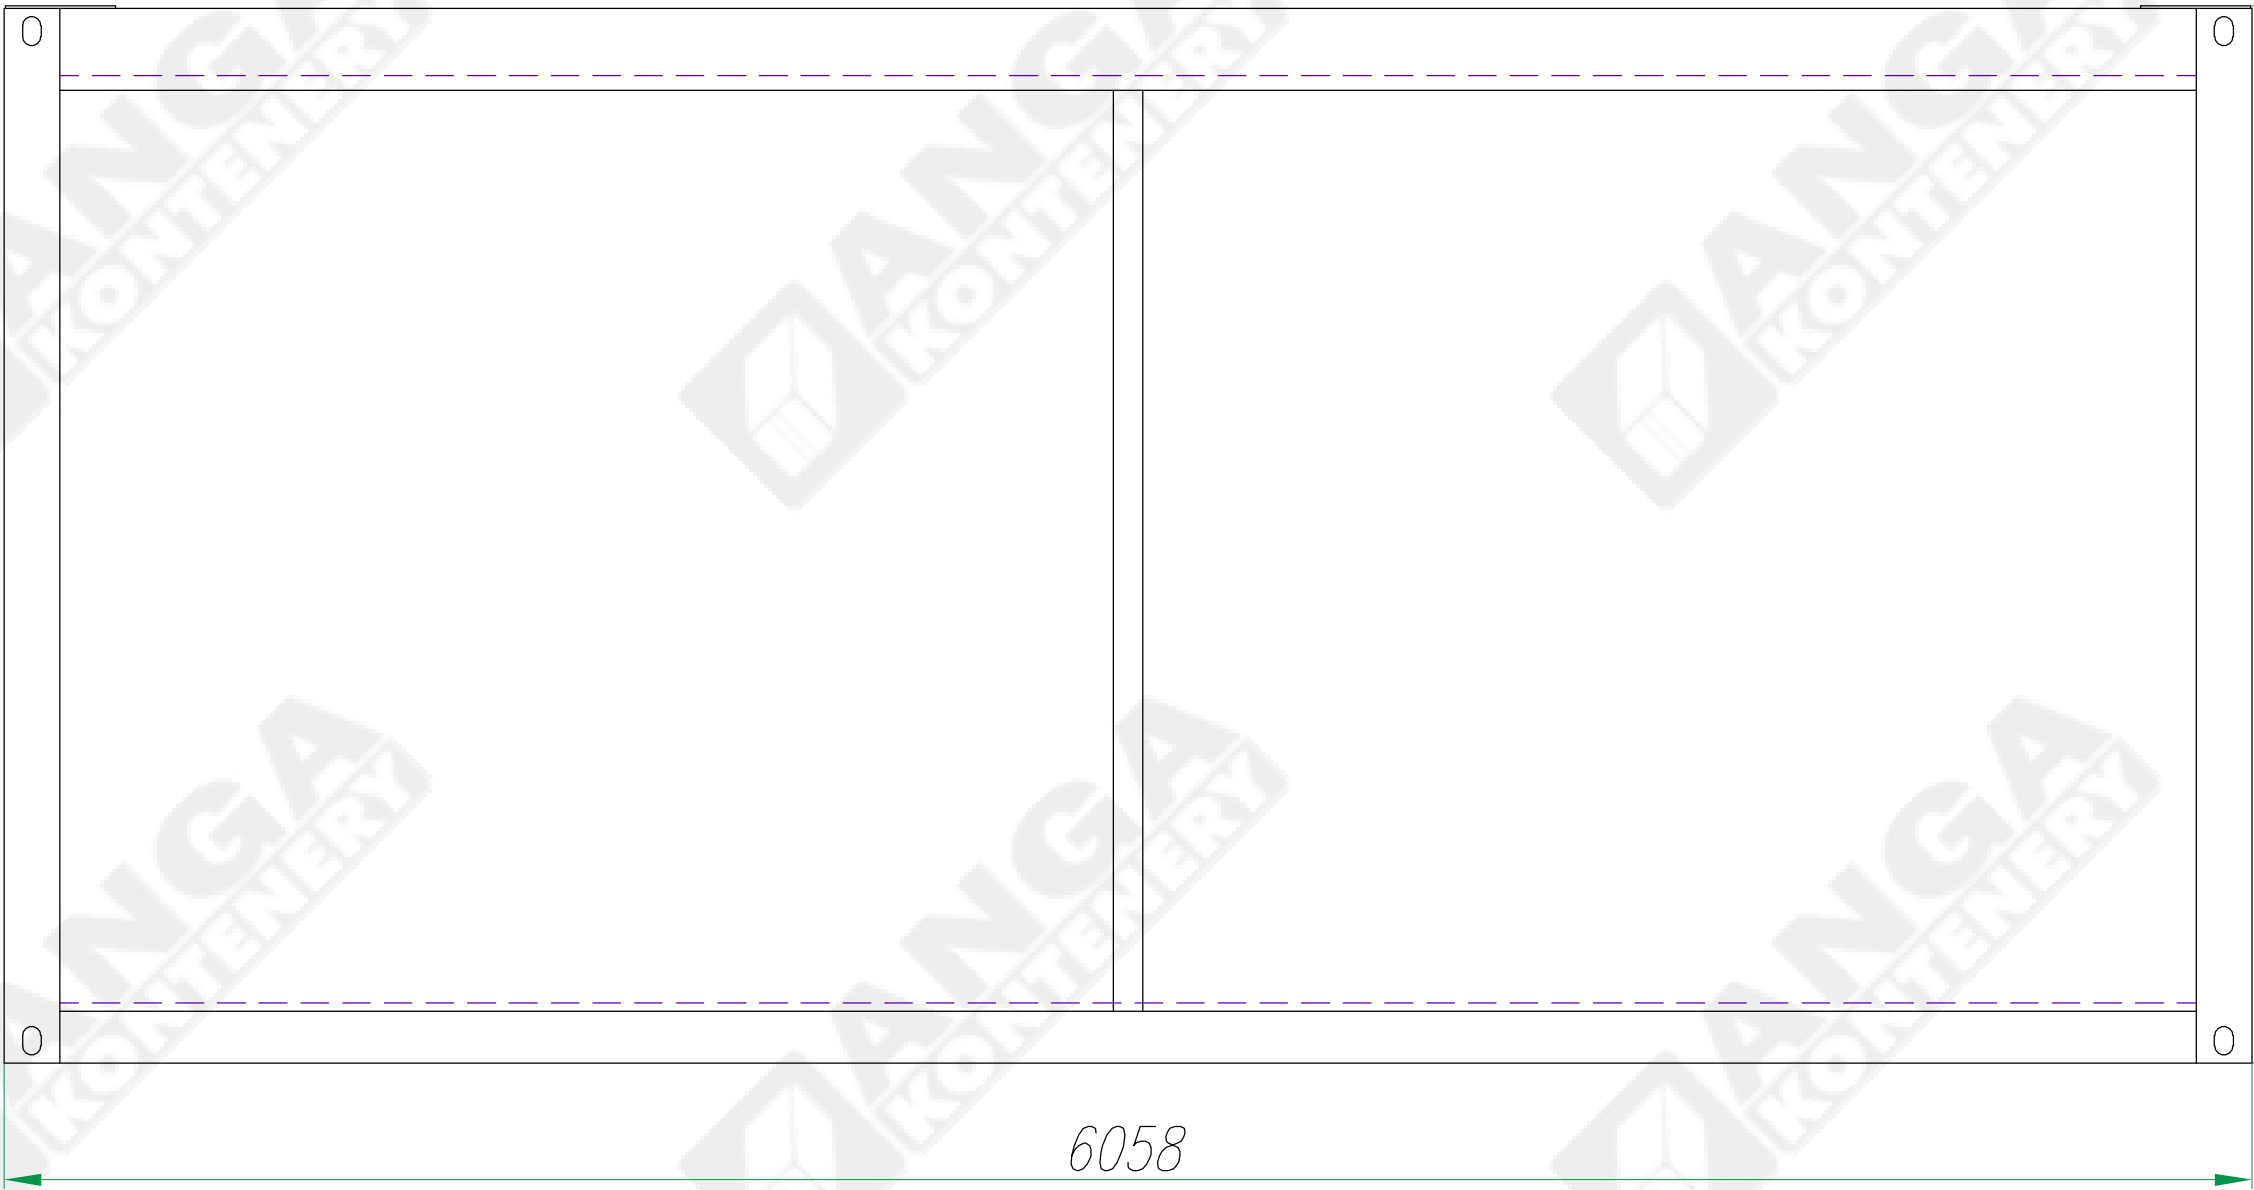


Widok C

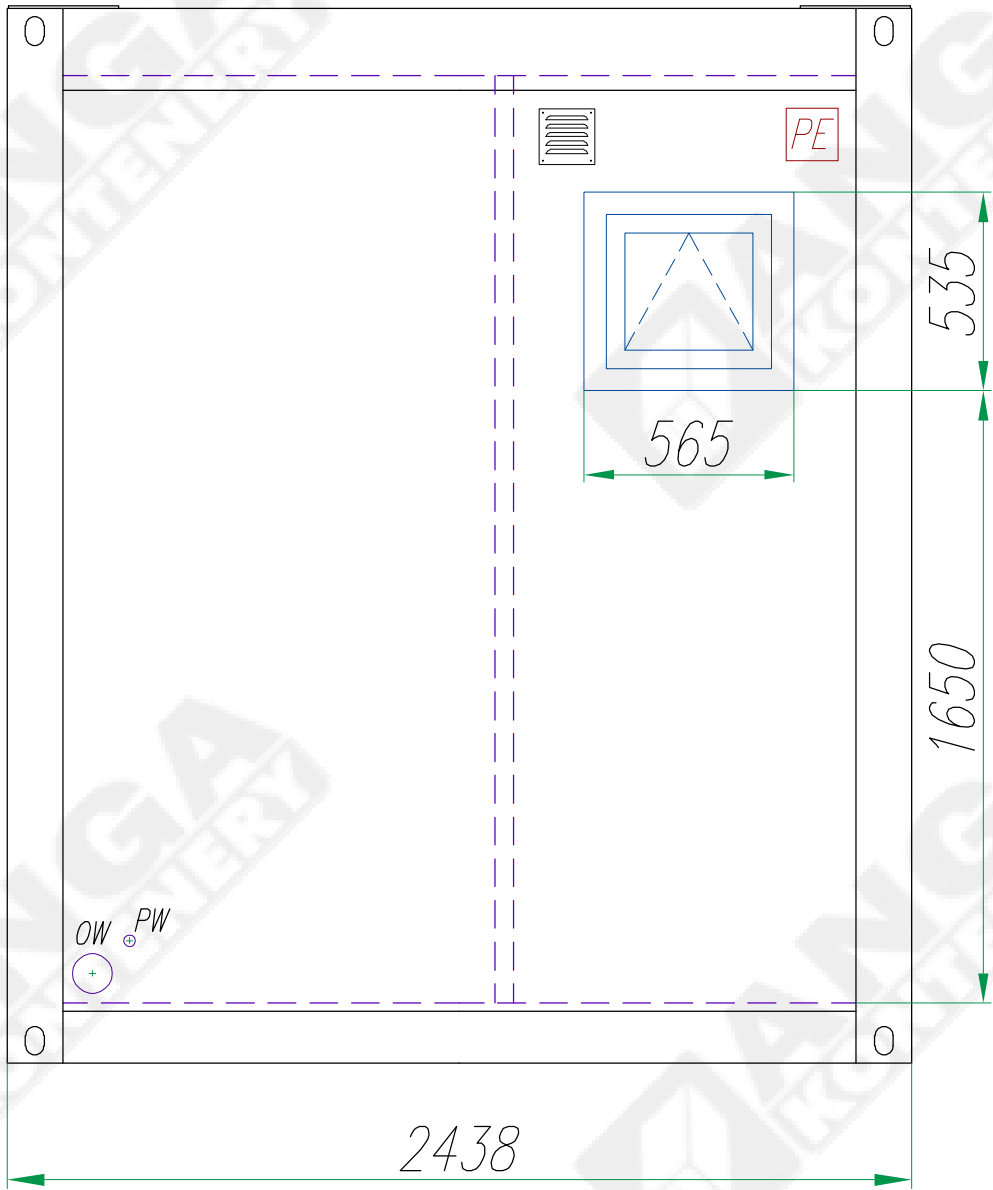

Widok B

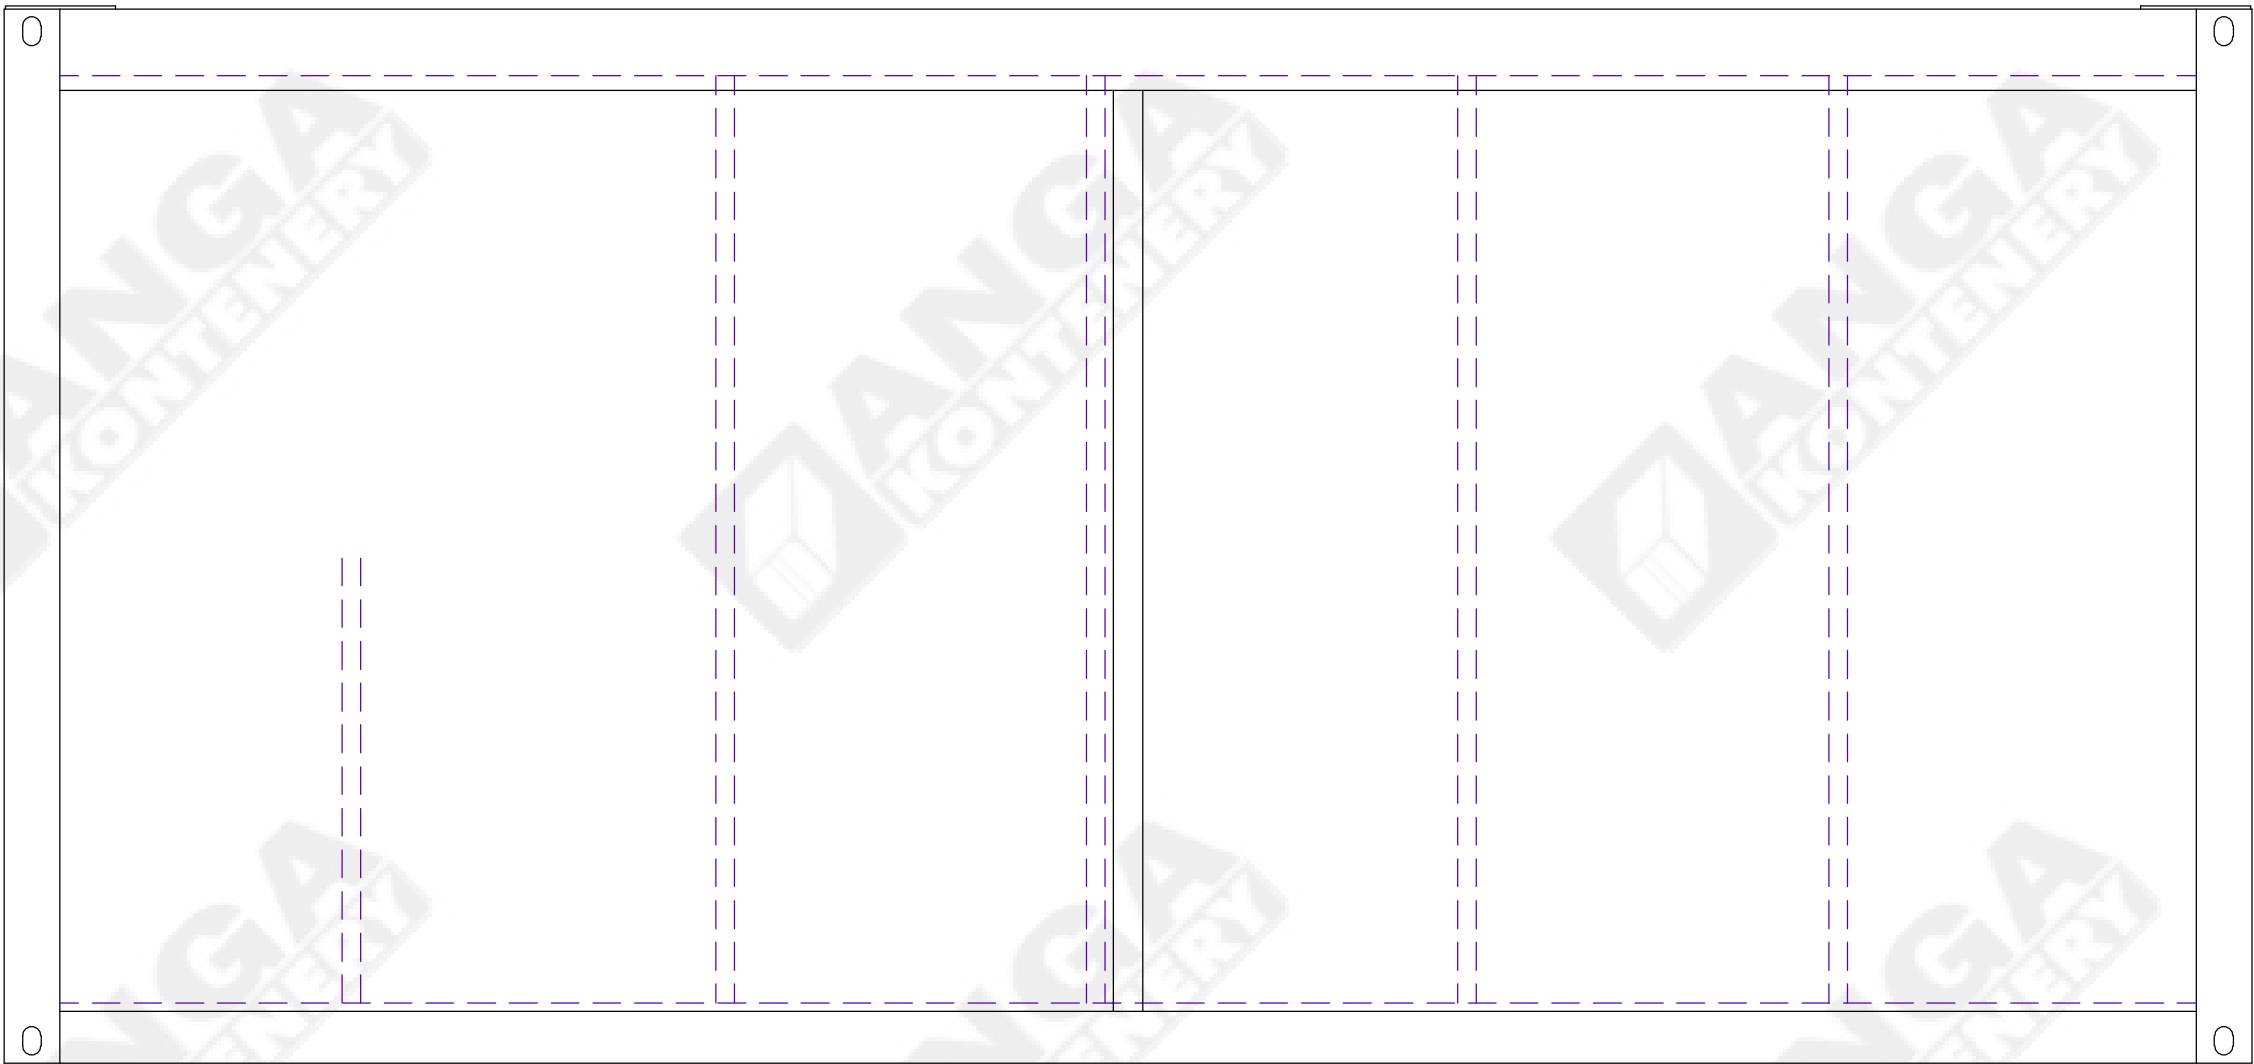

Widok D

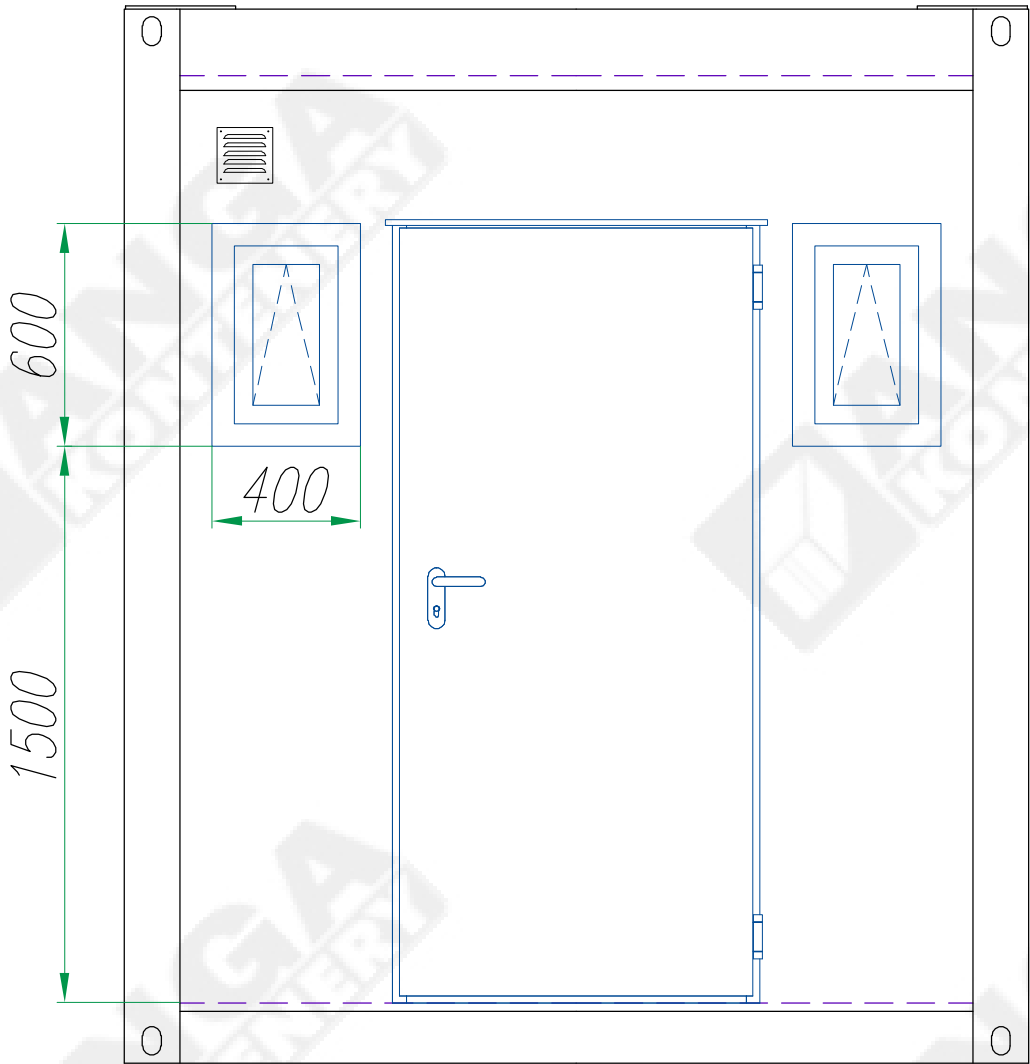

Konstruował Designed	Radostaw Zdun	02.2021		Nazwa wyrobu/Product name	Kontener sanitarny	-.-.
Sprawdził Checked				Typ wyrobu/Product type	Kontener sanitarny KP100-SA3	Format A3
Zatwierdził Approved	Michał Urbanowicz	02.2021				
	Nazwisko/Name	Data/Date	Podpis/Signature	Nr rysunku/Drawing no.	KP100-SA3-01	Edycja Revision 01
						Nr arkusza Sheet no. 2/2