


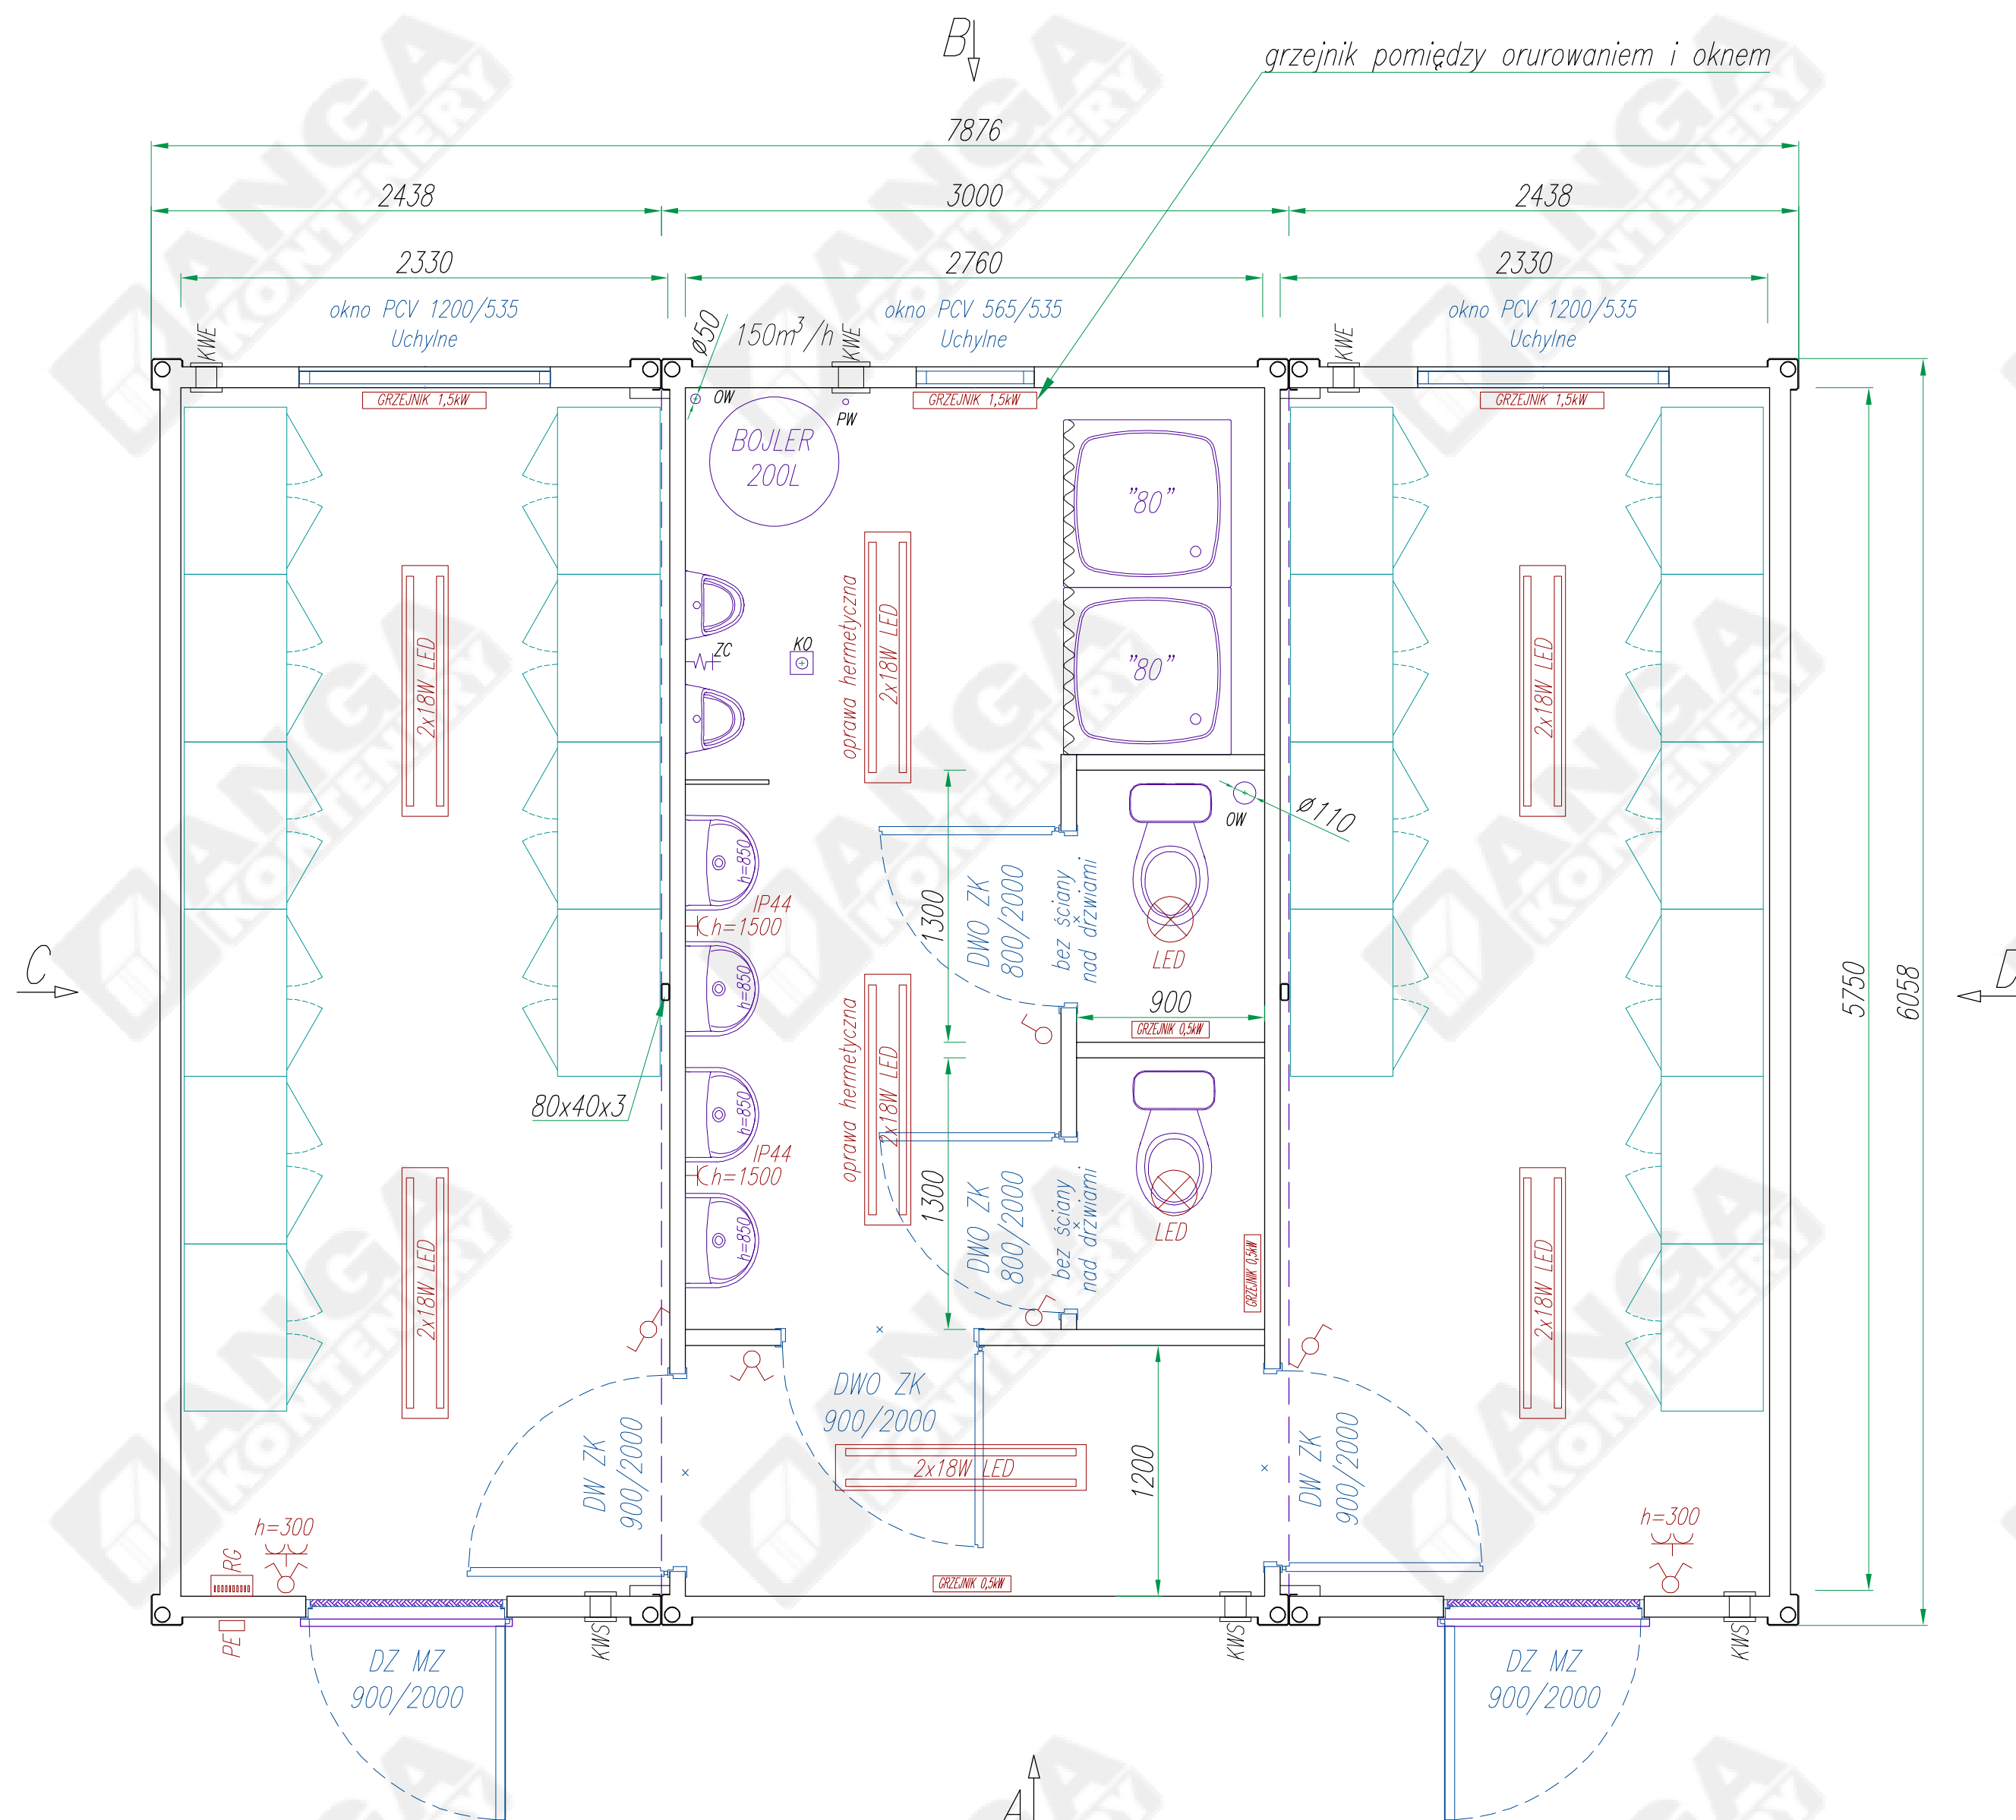

UWAGI:

- zestaw z 3 szt., wymiary zewnętrzne kontenerów:
 - 1x szer. 3000 x dł. 6058 x wys. 2850
 - 2x szer. 2438 x dł. 6058 x wys. 2850
- instalacja "natynkowa" przewody w ściennych kanałach PCV
- urządzenia elektryczne (grzejniki, bojler) z dedykowanymi gniazdami pojedynczymi
- osobne odpływy wody:
 - Ø110 (WC, prysznice)
 - Ø50 (umywalki, pisuary)
- bez ścian nad drzwiami w WC
- szafki BHP wrysowane przykładowo, nie zawarte w ofercie

PRAWA AUTORSKIE DOTYCZĄCE TEGO RYSUNKU SĄ WŁASNOŚCIĄ
FIRMY "ANGA" sp. z o.o. ul. Kartuska 393, 80-125 Gdańsk.
NINIEJSZY RYSUNEK NIE MOŻE BYĆ KOPIOWANY ANI
UDOSTĘPNIANY BEZ UZGODNIENIA Z W/W FIRMĄ.

DACH

poszycie zewn.: blacha trapezowa T35 #0,7; ocynk., powlekana
wełna mineralna #80mm

plyta warstwowa z rdzeniem ze styropianu o gr.50mm i okładzinami z blachy stalowej, ocynkowanej, pokrytej powłoką poliesterową; wewnętrzna okładzina płyty – gładka

izolacyjność cieplna $U=0,26 \text{ W/m}^2\text{K}$

ŚCIANY ZEWNĘTRZNE

plyta warstwowa z rdzeniem ze styropianu o gr.100 i okładzina z blachy stalowej ocynkowanej pokrytej powłoką poliesterową;

zewnątrzna okładzina płyty – profilowana, wewnętrzna – gładka

obróbki zewnętrzne z powlekanej blachy ocynkowanej

izolacyjność cieplna $U=0,39 \text{ W/m}^2\text{K}$

ŚCIANY WEWNĘTRZNE

plyta warstwowa z rdzeniem ze styropianu o gr.75 i okładziną z blachy stalowej ocynkowanej pokrytej powłoką poliesterową

PODŁOGA

wykładzina PCV Tarkett – Rekord, gr. 2mm, dwuwarstwowa

Antypoślizgowość	EN 13893	$\mu \geq 0.30$
	DIN 51130	R10

plyta podłogowa #22, kontener sanitarny Cetriz, reszta MFP

wełna mineralna/styropian #120

poprzeczki z profili stalowych, zimnociętych

poszycie dolne: blacha ocynkowana #0,5

izolacyjność cieplna $U=0,30 \text{ W/m}^2\text{K}$

Objaśnienia skrótów:

DZ MZ -drzwi zewnętrzne stalowe (Hormann MZ)

DW ZK -drzwi wewnętrzne stalowe (Hormann ZK)

DWO ZK -drzwi wewnętrzne stalowe z otworami went. (Hormann ZK)

KWE - wentylator wyciągowy POD SUFITEM

KWP – kratka wentylacyjna grawitacyjna NAD PODŁOGĄ

KWS –kratka wentylacyjna grawitacyjna POD SUFITEM

OW - odpływ wody $\varnothing 50-110$ (wyjście przez podłogę)

PW - przyłącze wody zimnej (przepust w podłodze przyłącze wewnątrz kontenera)

RG – rozdzielnica elektryczna (pod sufitem)


PE – przyłącze elektryczne (puszka hermetyczna na zew. ścianie)

KO - kratka odpływowa


ZC – zawór czerpialny

Konstruował	Michał Urbanowicz	08.2020	Nazwa wyrobu/Product name		
Designed			Zestaw kontenerowy szatniowy		
Sprawdził			Typ wyrobu/Product type		Format
Checked			Zestaw 3 szt. typu KP100		A3
Zatwierdził	Radostaw Zdun	08.2020			
Approved					
	Nazwisko/Name	Data/Date	Podpis/Signature		
	ANGA sp. z o.o. ul. Kartuska 393 80-125 Gdańsk anga@anga.pl		Nr rysunku/Drawing no.		Edycja Revision
			ZS3-KP100-S-01		01
					1/2


Widok A

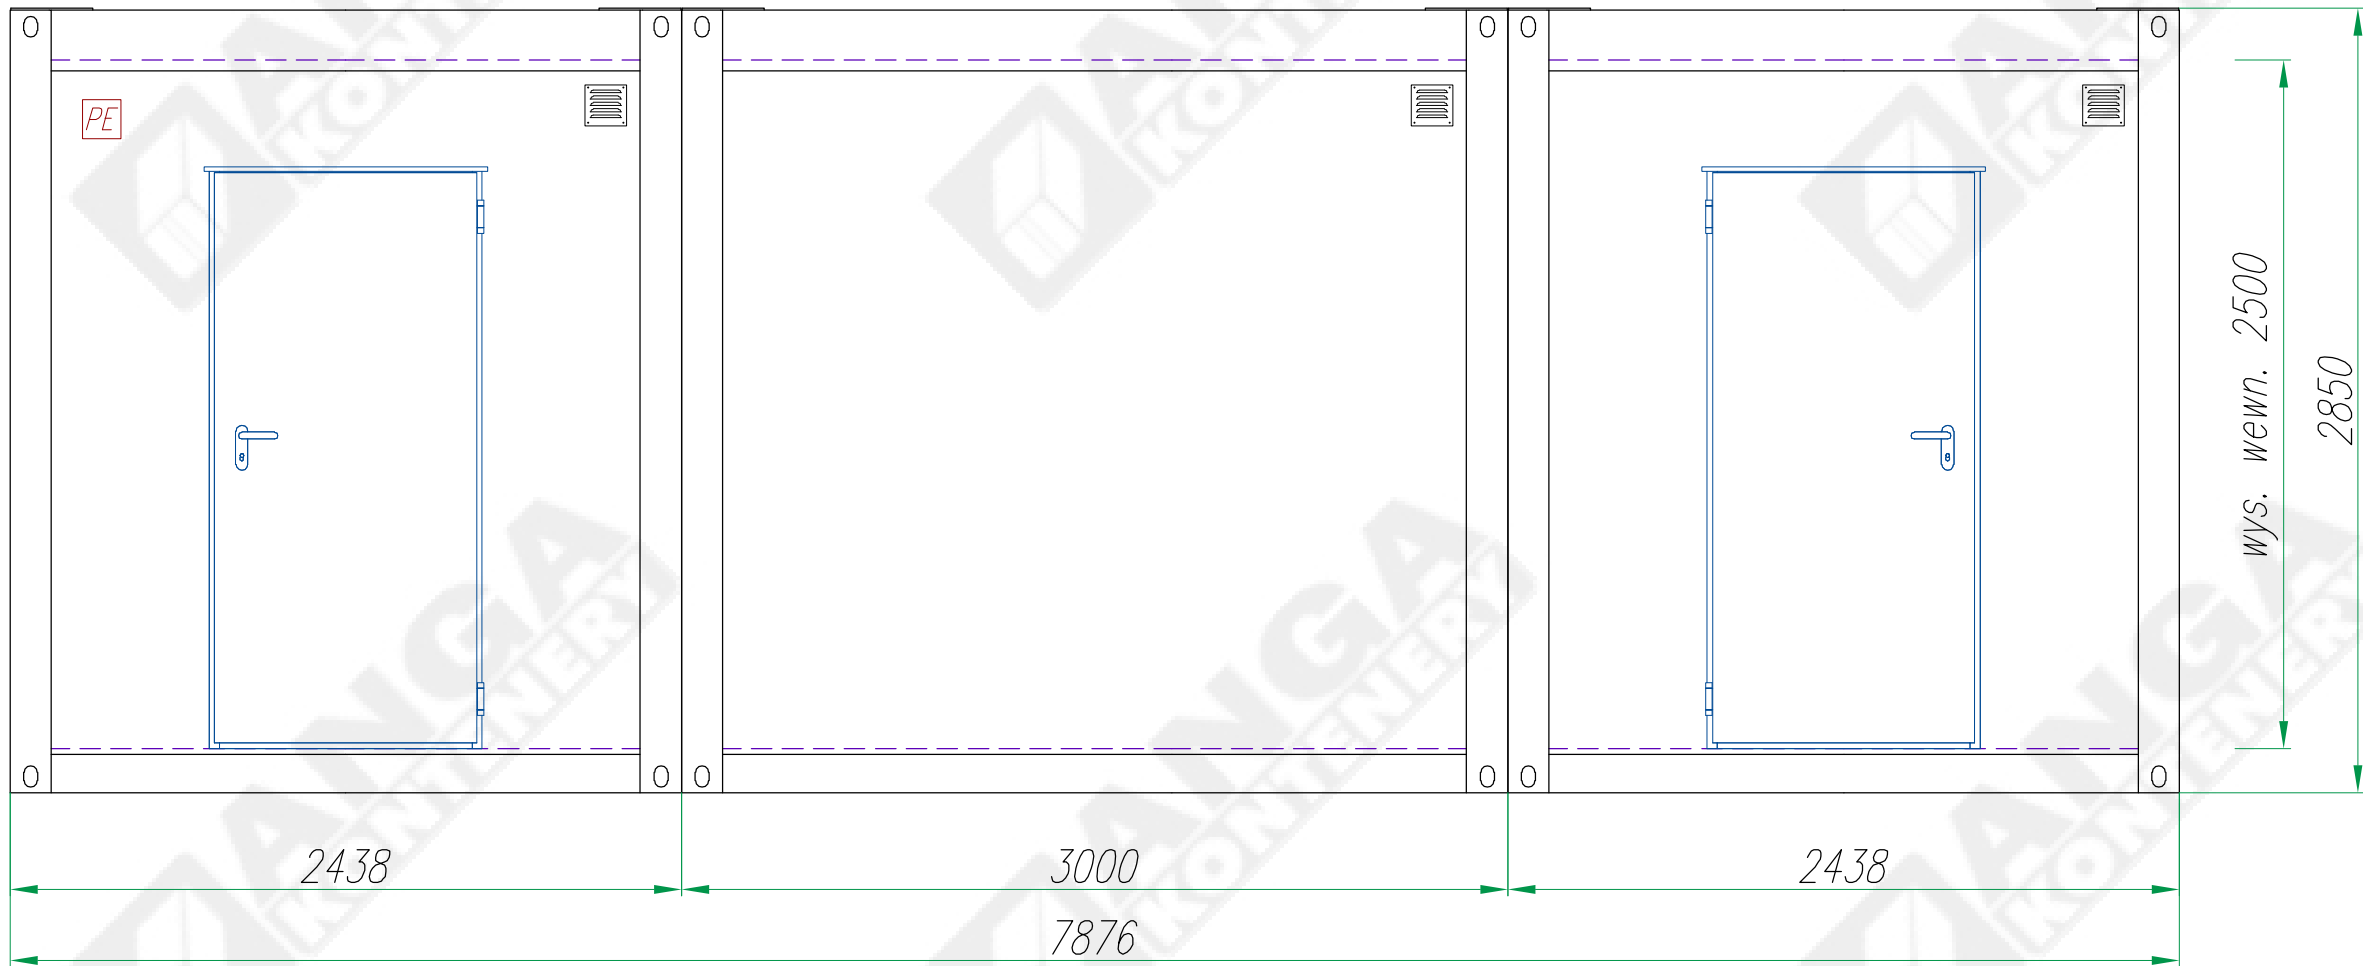

Widok C

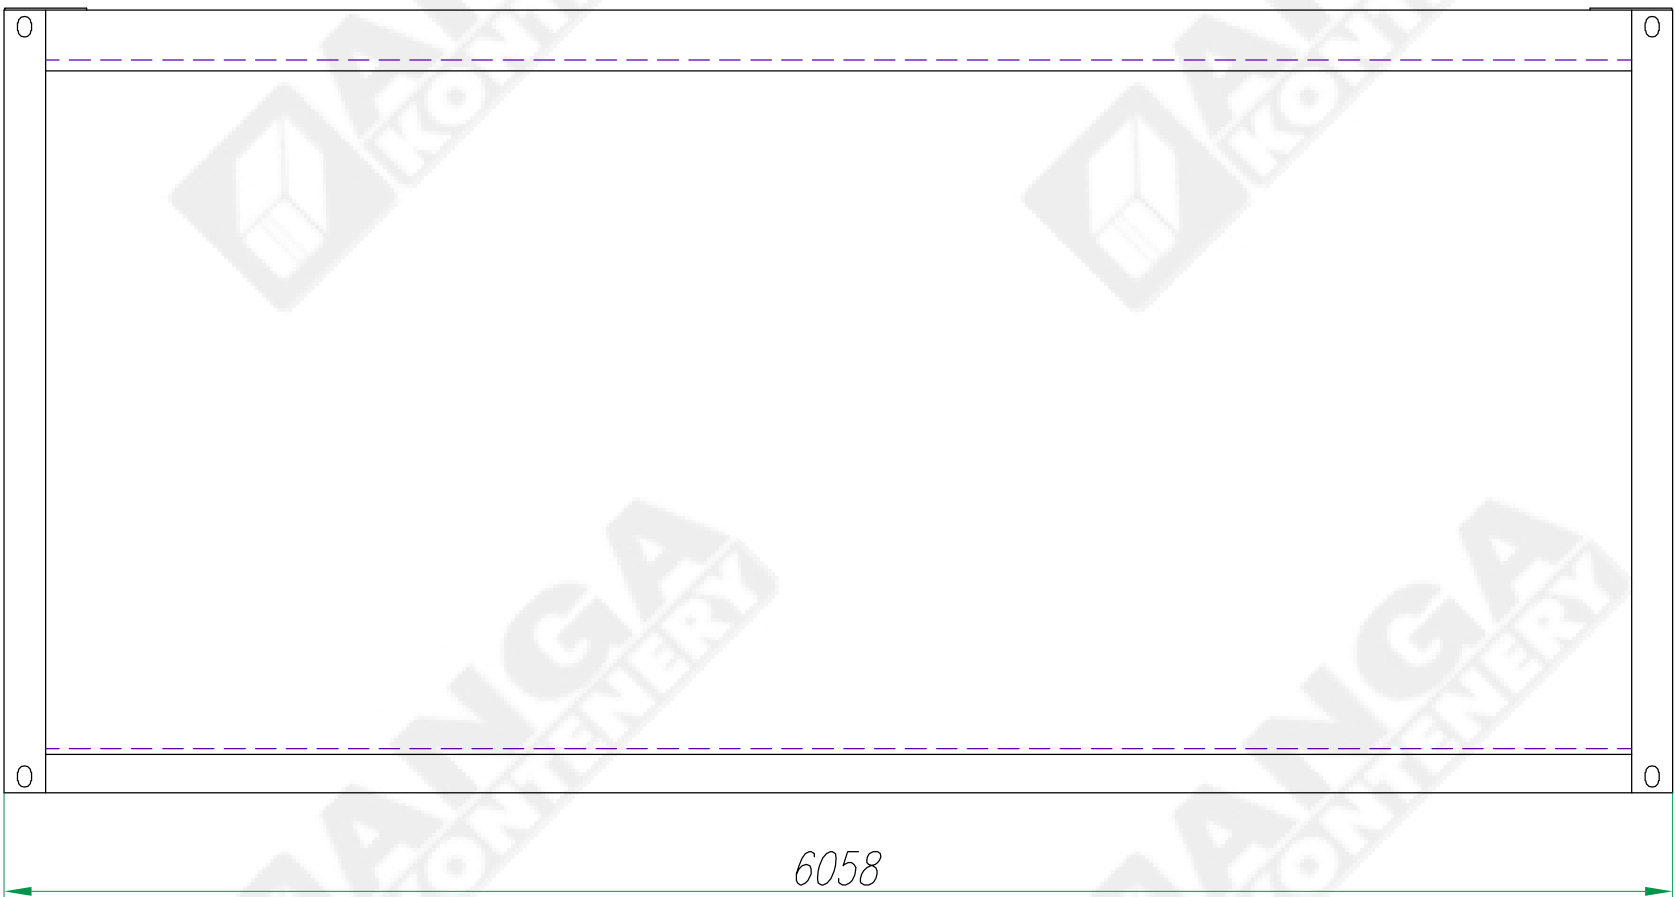

Widok B

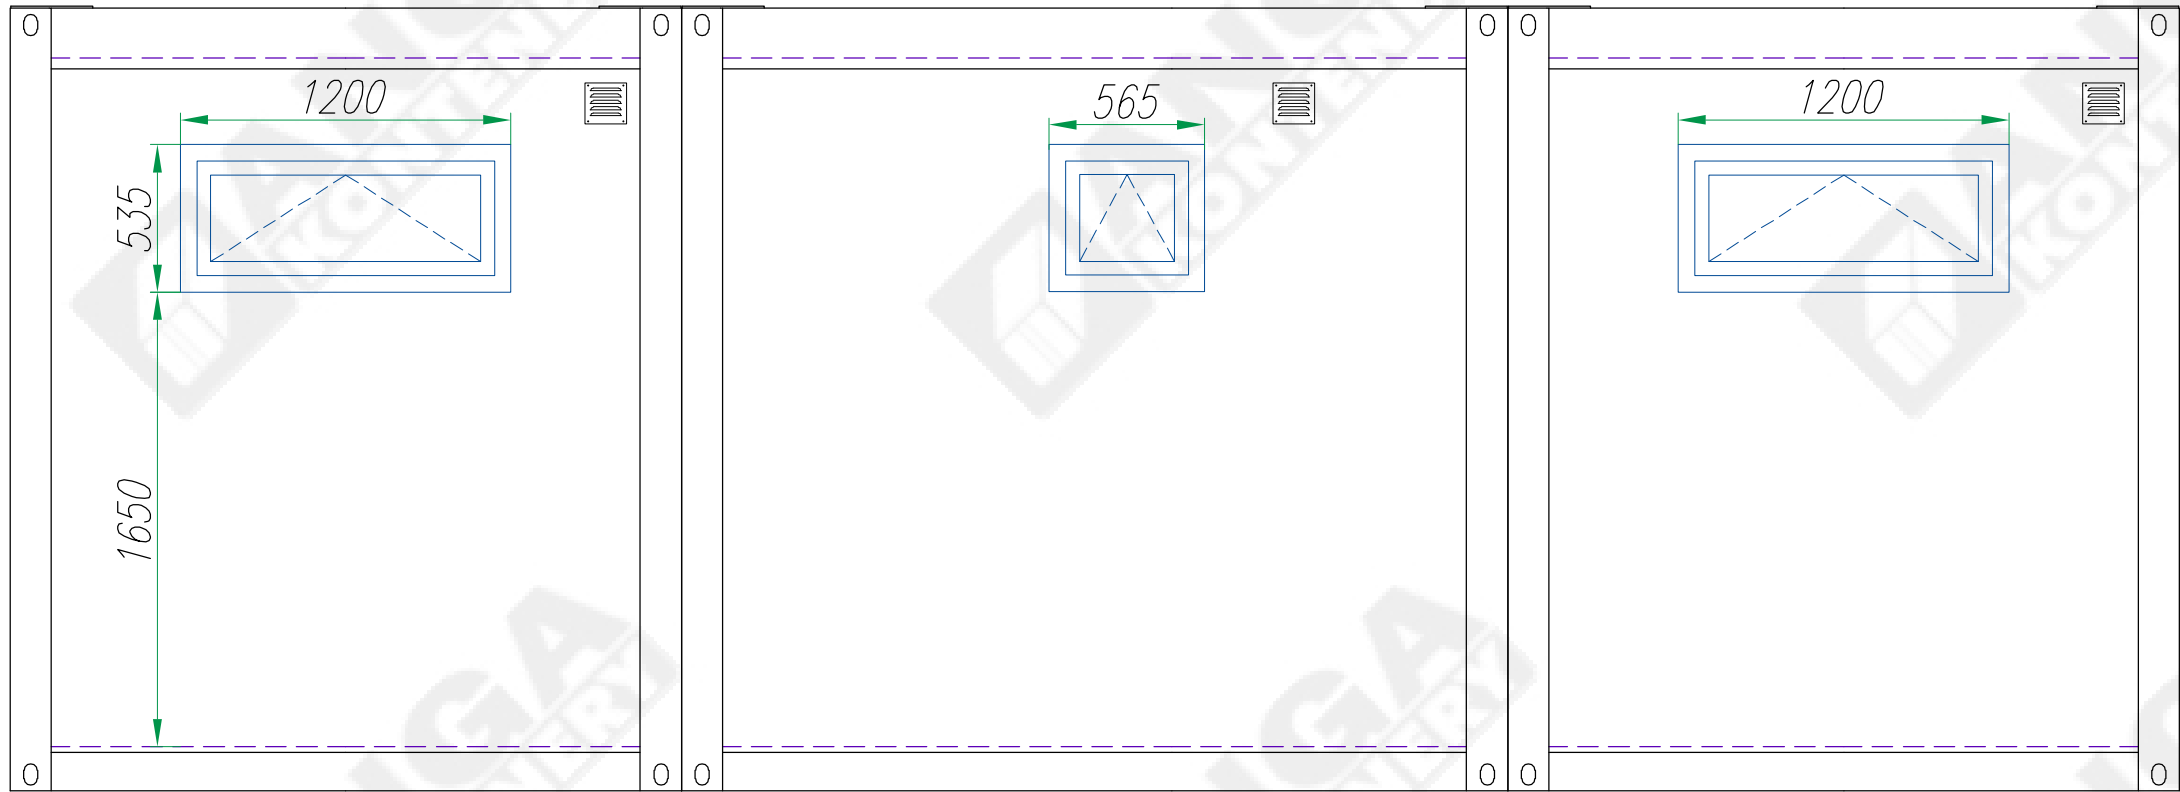

Widok D



Konstruował	Michał Urbanowicz	08.2020		Nazwa wyrobu/Product name	
Designed				Zestaw kontenerowy szatniowy	
Sprawdził					
Checked					
Zatwierdził	Radosław Zdun	08.2020		Typ wyrobu/Product type	Format
Approved				Zestaw 3 szt. typu KP100	A3
Nazwisko/Name		Data/Date	Podpis/Signature		
ANGA KONTENERY		ANGA sp. z o.o. ul. Kartuska 393 80-125 Gdańsk anga@anga.pl		Nr rysunku/Drawing no.	Edycja Revision
				ZS3-KP100-S-01	01
					Nr arkusza Sheet no.
					2/2