

Objaśnienia skrótów:

- DZ MZ –drzwi zewnętrzne stalowe (Hormann MZ)
- DW ZK –drzwi wewnętrzne stalowe (Hormann ZK)
- DWO ZK –drzwi wewnętrzne stalowe z otworami went. (Hormann ZK)
- DW D –drzwi ścianek działowych w sanitariatach 800x1850
- KWE –wentylator wyciągowy POD SUFITEM
- KWP –kratka wentylacyjna grawitacyjna NAD PODŁOGĄ
- KWS –kratka wentylacyjna grawitacyjna POD SUFITEM
- OW –odpływ wody Ø110, wyjście przez podłogę
- PW –przyłącze wody zimnej, przepust w podłodze przyłącze wewn. kontenera
- RG –rozdzielnica elektryczna (pod sufitem)
- PE –przyłącze elektryczne (puszka hermetyczna na zew. ścianie)

DACH

poszycie zewn.: blacha trapezowa T35 #0,7; ocynk., powlekana
 wełna mineralna #80mm
 płyta warstwowa z rdzeniem ze styropianu o gr.50mm i
 okładzinami z blachy stalowej, ocynkowanej, pokrytej powłoką
 poliesterową; okładziny płyty – gładkie

ŚCIANY ZEWNĘTRZNE

płyta warstwowa z rdzeniem ze styropianu o gr.100 i okładziną z
 blachy stalowej ocynkowanej pokrytej powłoką poliesterową,
 zewnętrzna okładzina płyty – profilowana, wewnętrzna – gładka
 obróbki zewnętrzne z powlekanej blachy ocynkowanej

ŚCIANY WEWNĘTRZNE

płyta warstwowa z rdzeniem ze styropianu o gr.100 i okładziną z
 blachy stalowej ocynkowanej pokrytej powłoką poliesterową,
 wewnętrzna okładzina płyty – profilowana, zewnętrzna – gładka
 obróbki wewnętrzne z powlekanej blachy ocynkowanej

PODŁOGA

wykładzina PCV Tarkett Rekord 42
 płyta podłogowa #22: sanitariaty Cetris, pozostałe pom. OSB
 wełna mineralna/styropian #120
 poprzeczki z profili stalowych, zimnogiętych
 poszycie dolne: blacha ocynkowana #0,5

KOLORYSTYKA

rama	RAL 9006 – dolna podłużnica, słupki RAL 7011 – górna podłużnica
ściany zewnętrzne	RAL 9006
dach	grafit
ściany wewnętrzne, sufit	RAL 9002
drzwi zewnętrzne	jasno-szary
drzwi wewnętrzne	białe
okna	białe
obróbki blacharskie	jak ściany


PRAWA AUTORSKIE DOTYCZĄCE TEGO RYSUNKU SĄ WŁASNOŚCIĄ
 FIRMY "ANGA" sp. z o.o. ul. Kartuska 393, 80-125 Gdańsk.
 NINIEJSZY RYSUNEK NIE MOŻE BYĆ KOPIOWANY ANI
 UDOŚTĘPNIANY BEZ UZGODNIENIA Z W/W FIRMA.

Konstruował Designed	Michał Urbanowicz	03.2019	Nazwa wyrobu/Product name		
Sprawdził Checked			Zestaw kontenerowy szatniowy		
Zatwierdził Approved	Radosław Zdun	03.2019	Typ wyrobu/Product type		Format
			Zestaw 4 szt. kontenerów typu KP100		A3
Nazwisko/Name			Data/Date	Podpis/Signature	
ANGA KONTENERY			ANGA sp. z o.o. ul. Kartuska 393 80-125 Gdańsk anga@anga.pl		Nr rysunku/Drawing no.
			ZS4B-KP100-S-01		Edycja/Revision
					Nr arkusza/Sheet no.
					01
					1/2


DACH

poszycie zewn.: blacha trapezowa T35 #0,7; ocynk., powlekana
 wełna mineralna #80mm
 płyta warstwowa z rdzeniem ze styropianu o gr.50mm i
 okładzinami z blachy stalowej, ocynkowanej, pokrytej powłoką
 poliestrową; okładziny płyty – gładkie

Widok A

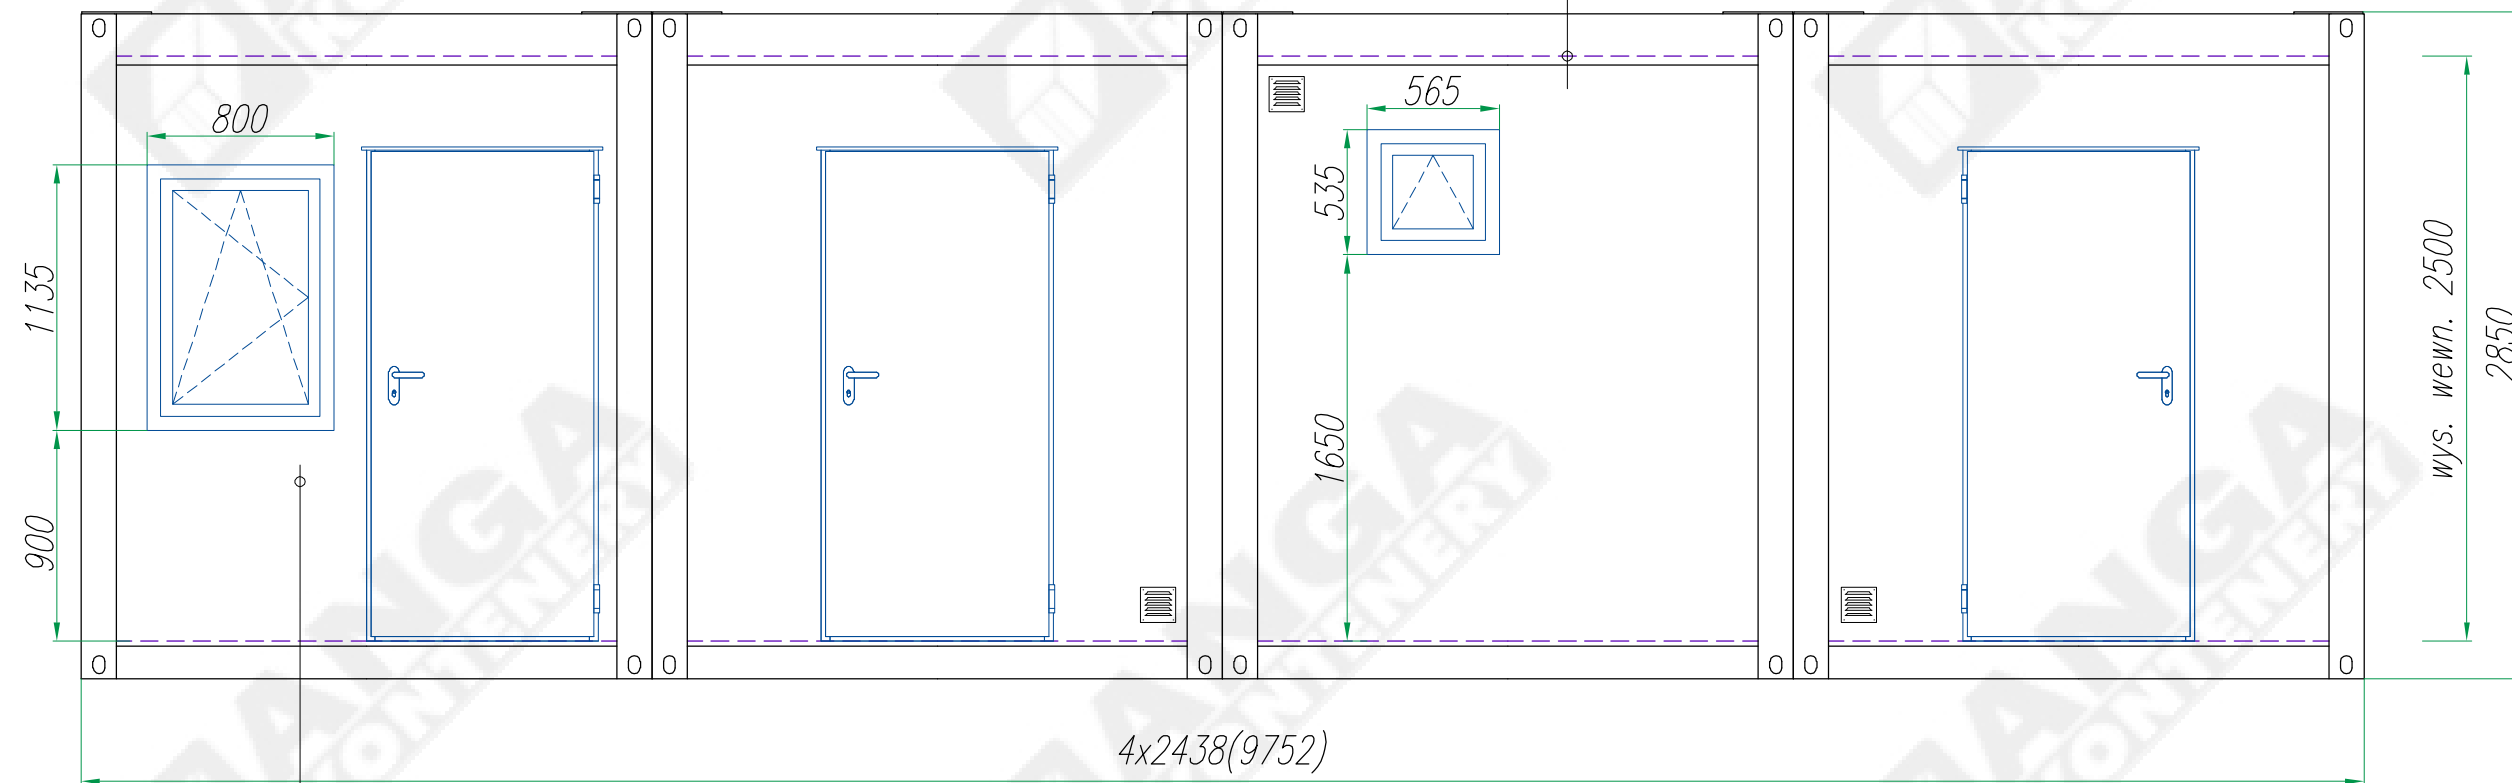

Widok C

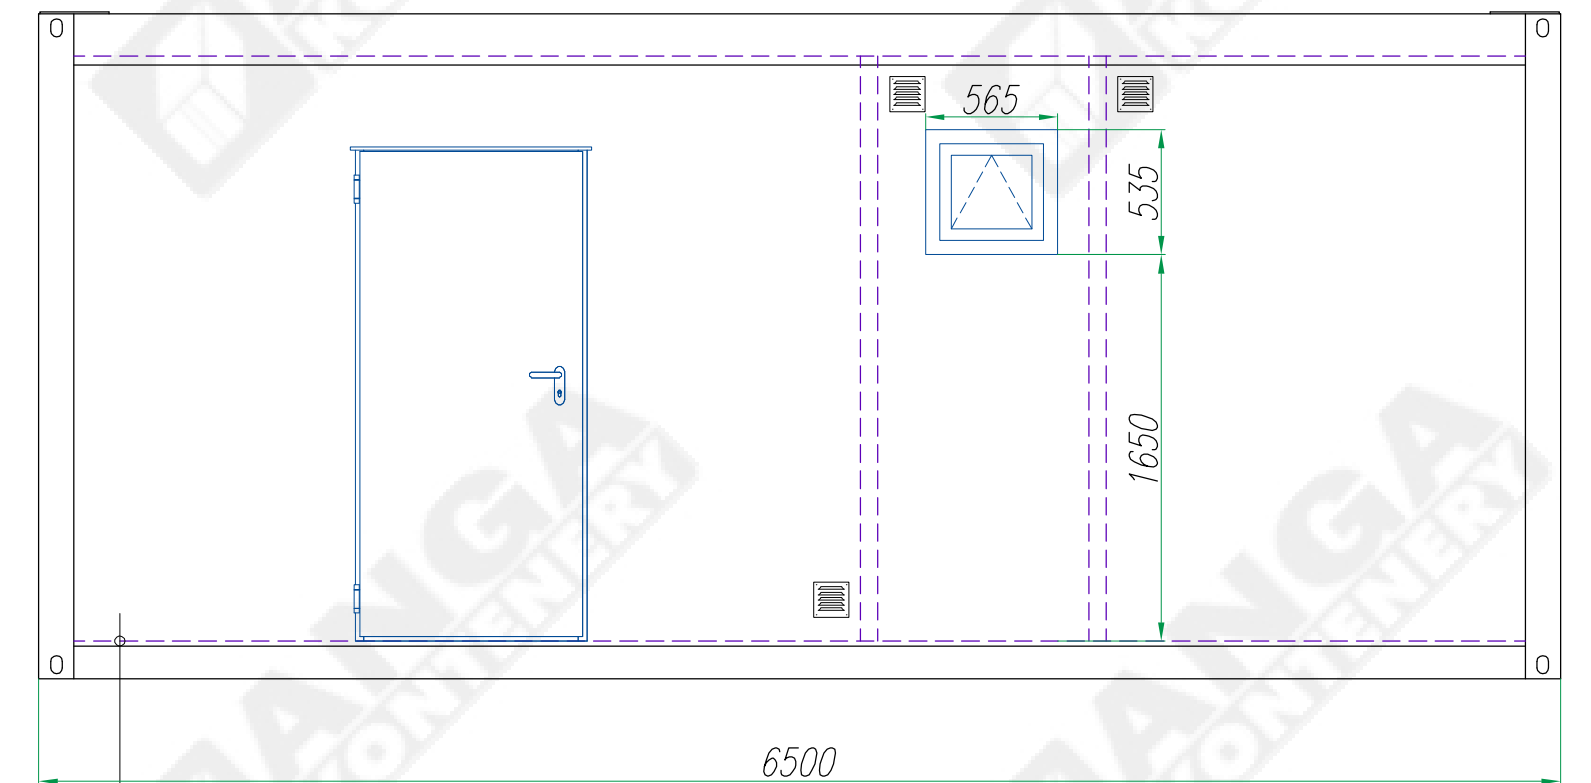


ŚCIANY ZEWNĘTRZNE

płyta warstwowa z rdzeniem ze styropianu o gr.100 i okładziną z
 blachy stalowej ocynkowanej pokrytej powłoką poliestrową,
 zewnętrzna okładzina płyty – profilowana, wewnętrzna – gładka
 obróbki zewnętrzne z powlekanej blachy ocynkowanej

PODŁOGA

wykładzina PCV Tarkett Rekord 42
 płyta podłogowa #22: sanitariaty Cetris, pozostałe pom. OSB
 wełna mineralna/styropian #120
 poprzeczki z profili stalowych, zimnogiętych
 poszycie dolne: blacha ocynkowana #0,5

Widok B

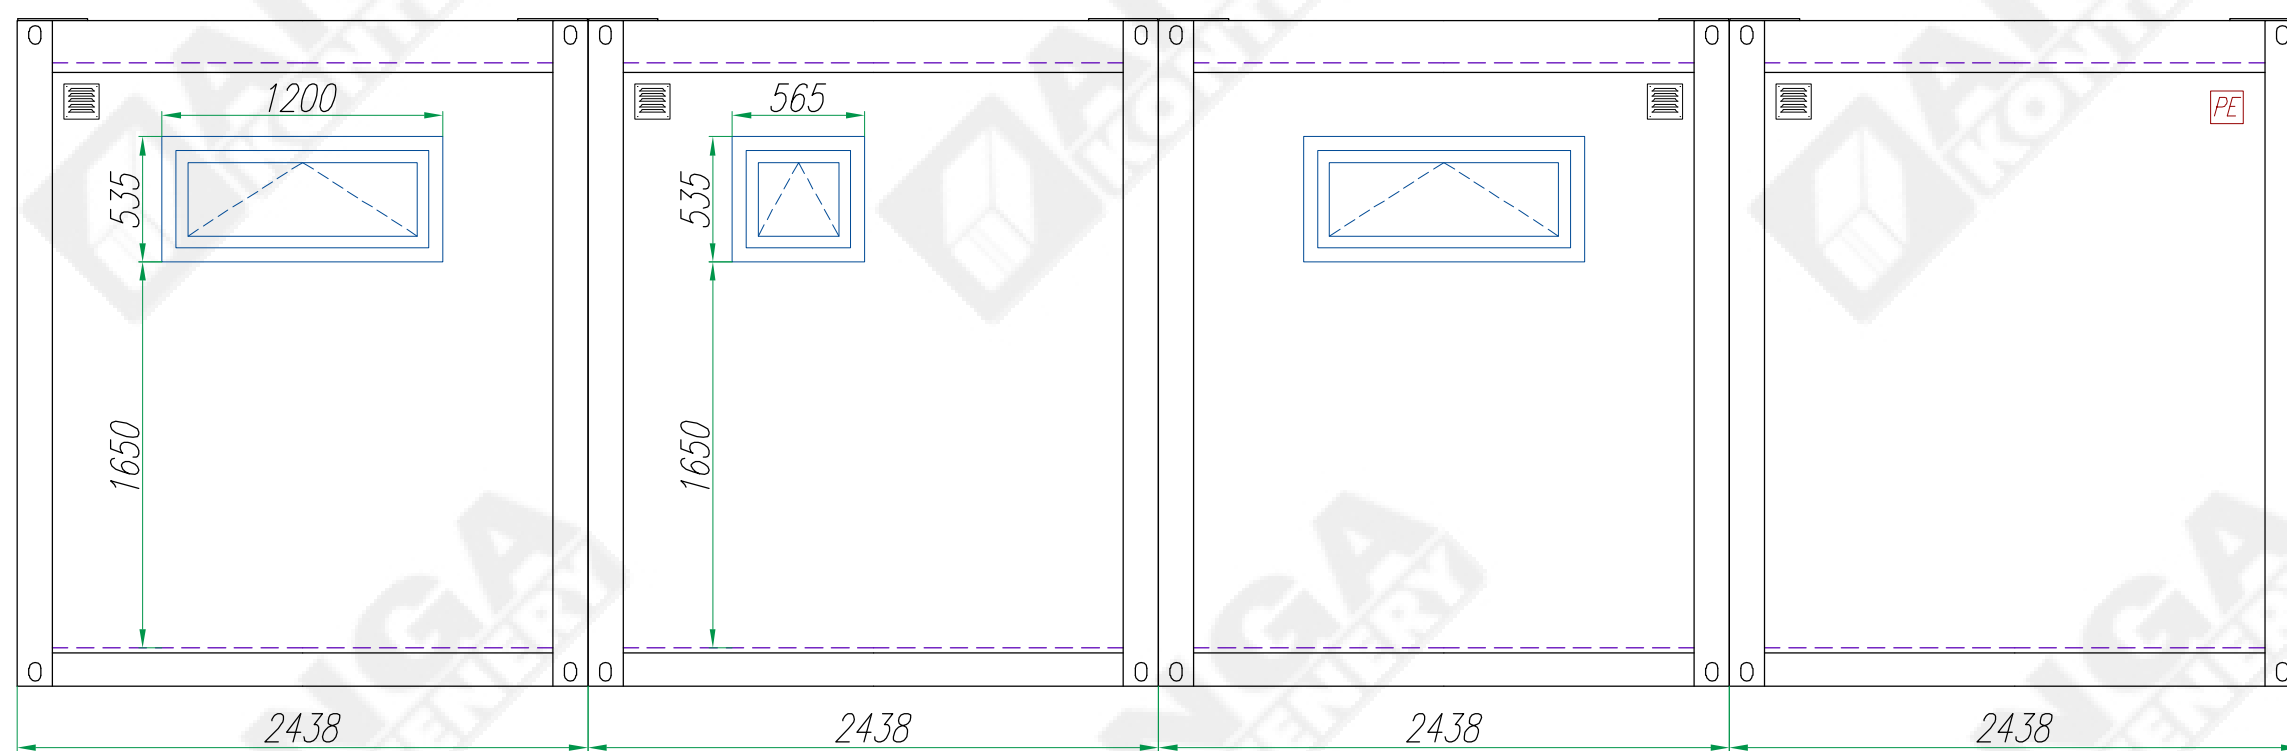

Widok D



Konstruował Designed	Michał Urbanowicz	03.2019	Nazwa wyrobu/Product name		
Sprawdził Checked			Zestaw kontenerowy szatniowy		
Zatwierdził Approved	Radosław Zdun	03.2019	Typ wyrobu/Product type		Format
			Zestaw 4 szt. kontenerów typu KP100		A3
	Nazwisko/Name	Data/Date	Podpis/Signature	Nr rysunku/Drawing no.	
			ANGA sp. z o.o. ul. Kartuska 393 80-125 Gdańsk anga@anga.pl	Edycja Revision 01	Nr arkusza Sheet no. 2/2
				ZS4B-KP100-S-01	