


TOLERANCJA WYMIAROWA ±20mm

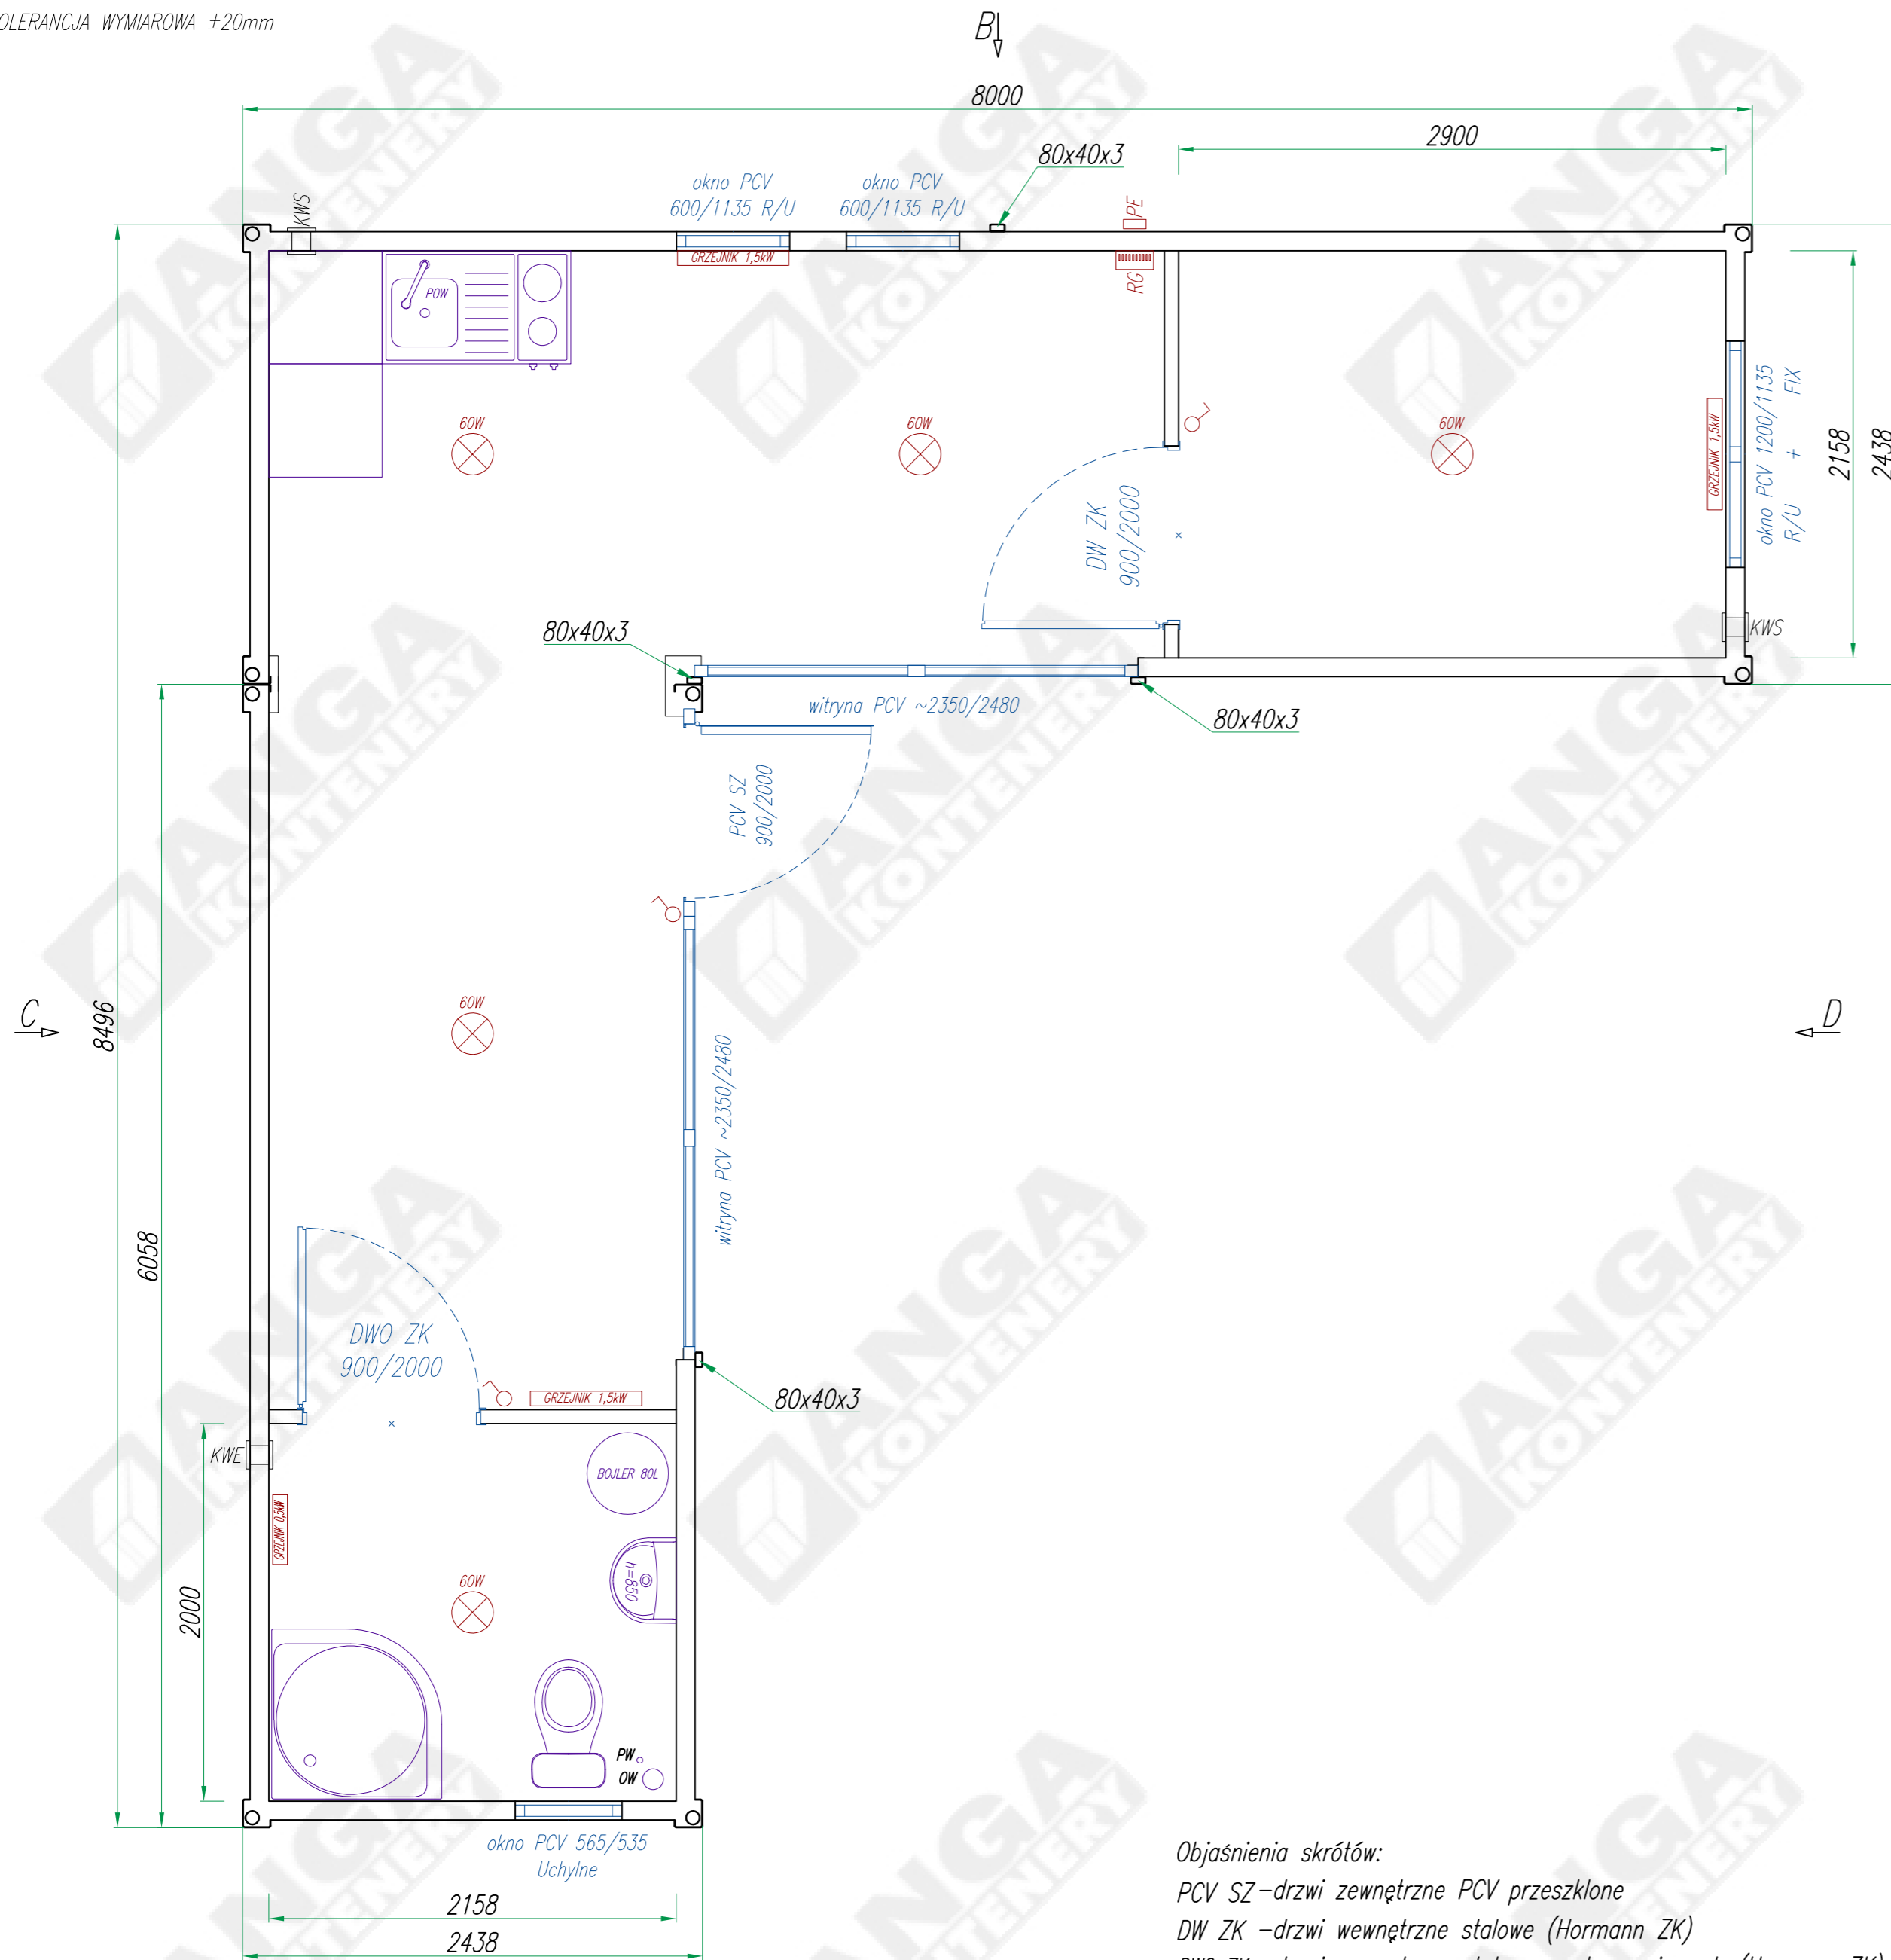

Objaśnienia skrótów:

- PCV SZ – drzwi zewnętrzne PCV przeszklone
- DW ZK – drzwi wewnętrzne stalowe (Hormann ZK)
- DWO ZK – drzwi wewnętrzne stalowe z otworami went. (Hormann ZK)
- KWE – wentylator wyciągowy POD SUFITEM
- KWS – kratka wentylacyjna grawitacyjna POD SUFITEM
- OW – odpływ wody Ø110 (do ustalenia)
- PW – przyłącze wody zimnej (do ustalenia)
- RG – rozdzielnica elektryczna (pod sufitem)
- PE – przyłącze elektryczne (do ustalenia)

PRAWA AUTORSKIE DOTYCZĄCE TEGO RYSUNKU SĄ WŁASNOŚCIĄ FIRMY "ANGA" sp. z o.o. ul. Kartuska 393, 80-125 Gdańsk. NINIEJSZY RYSUNEK NIE MOŻE BYĆ KOPIOWANY ANI UDOSTĘPNIANY BEZ UZGODNIENIA Z w/w FIRMĄ.

DACH

poszycie zewn.: blacha trapezowa T35 #0,7; ocynk., powlekana
 wełna mineralna #80mm
 płyta warstwowa gr.100mm z rdzeniem z poliuretanu PUR i okładzinami z blachy stalowej, ocynkowanej, pokrytej powłoką poliestrową

ŚCIANY ZEWNĘTRZNE

płyta warstwowa gr.100mm z rdzeniem z poliuretanu PUR i okładzinami z blachy stalowej, ocynkowanej, pokrytej powłoką poliestrową
 obróbki zewnętrzne z powlekanej blachy ocynkowanej

ŚCIANY WEWNĘTRZNE


płyta warstwowa z rdzeniem ze styropianu o gr.75 i okładziną z blachy stalowej ocynkowanej pokrytej powłoką poliestrową
 obróbki zewnętrzne z powlekanej blachy ocynkowanej

PODŁOGA


wykładzina PCV Tarkett Rekord 42
 płyta podłogowa OSB #22, w pomieszczeniu sanitarnym
 płyta cementowo-drzazgowa Cetrus
 wełna mineralna/styropian #120
 poprzeczki z profili stalowych, zimnogiętych
 poszycie dolne: blacha ocynkowana #0,5

Konstruował Designed	Michał Urbanowicz	01.03.18	Nazwa wyrobu/Product name	Zestaw kontenerowy mieszkalny	Masa wyrobu kg Total weight kg
Sprawdził Checked			Typ wyrobu/Product type	Zestaw 2 szt. kontenerów typu KP100 PUR	Format A3
Zatwierdził Approved	Radosław Zdun	01.03.18	Nr rysunku/Drawing no.	Z2M-KP100-PUR-01	Edycja Revision
Nazwisko/Name Data/Date Podpis/Signature 			Nr arkusza Sheet no. 01 1/2		
ANGA sp. z o.o. ul. Kartuska 393 80-125 Gdańsk anga@anga.pl					


Widok A

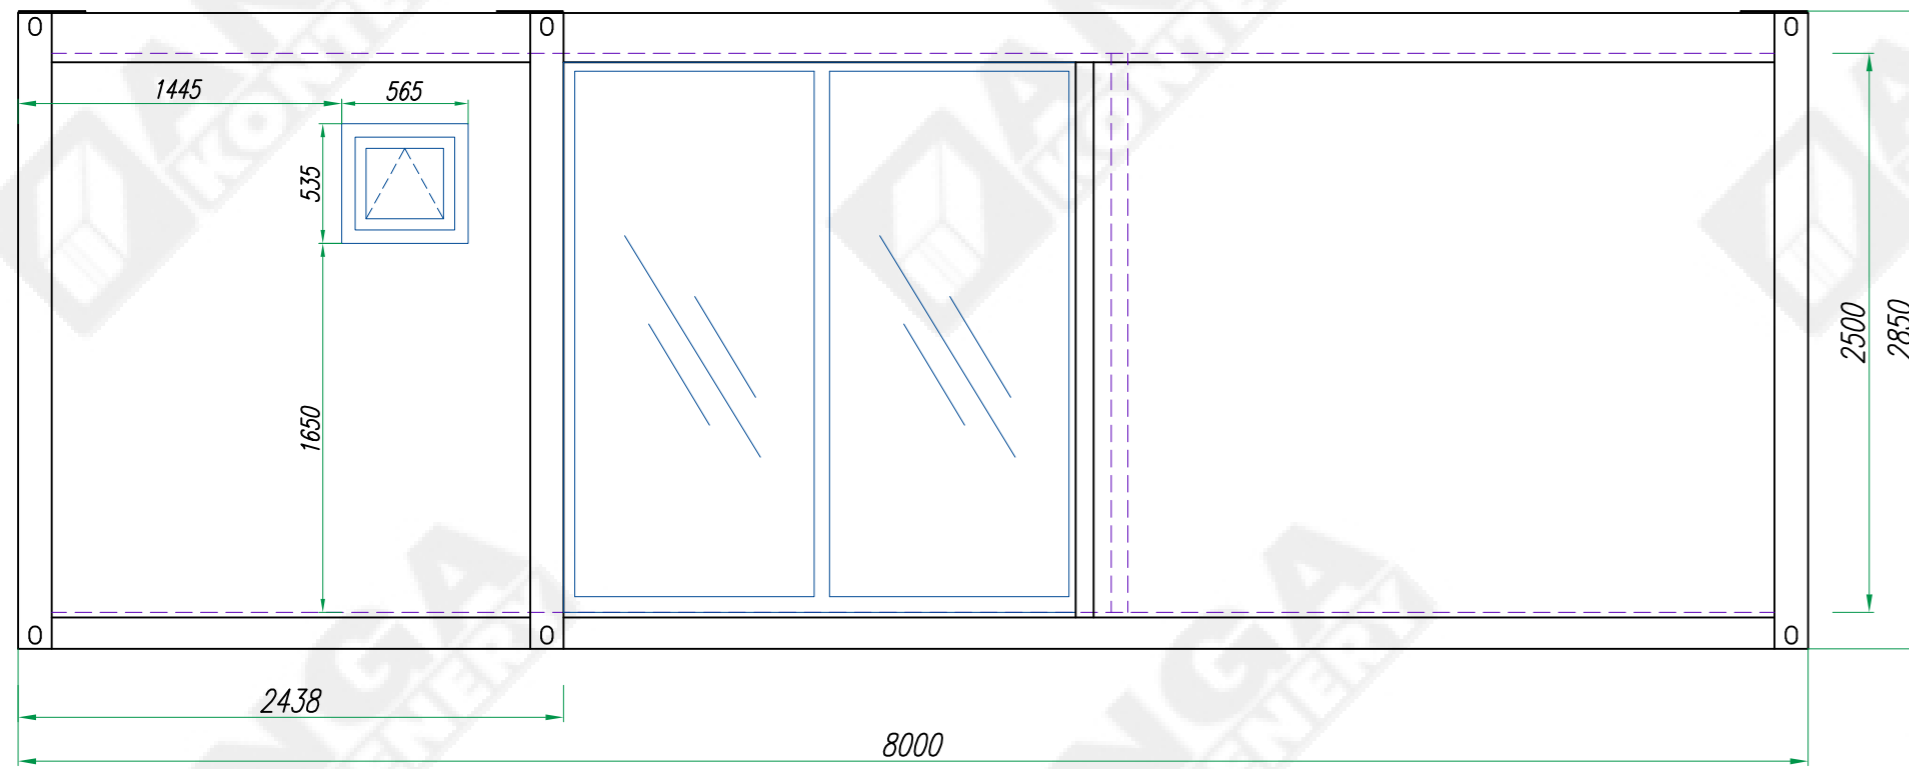


Widok C

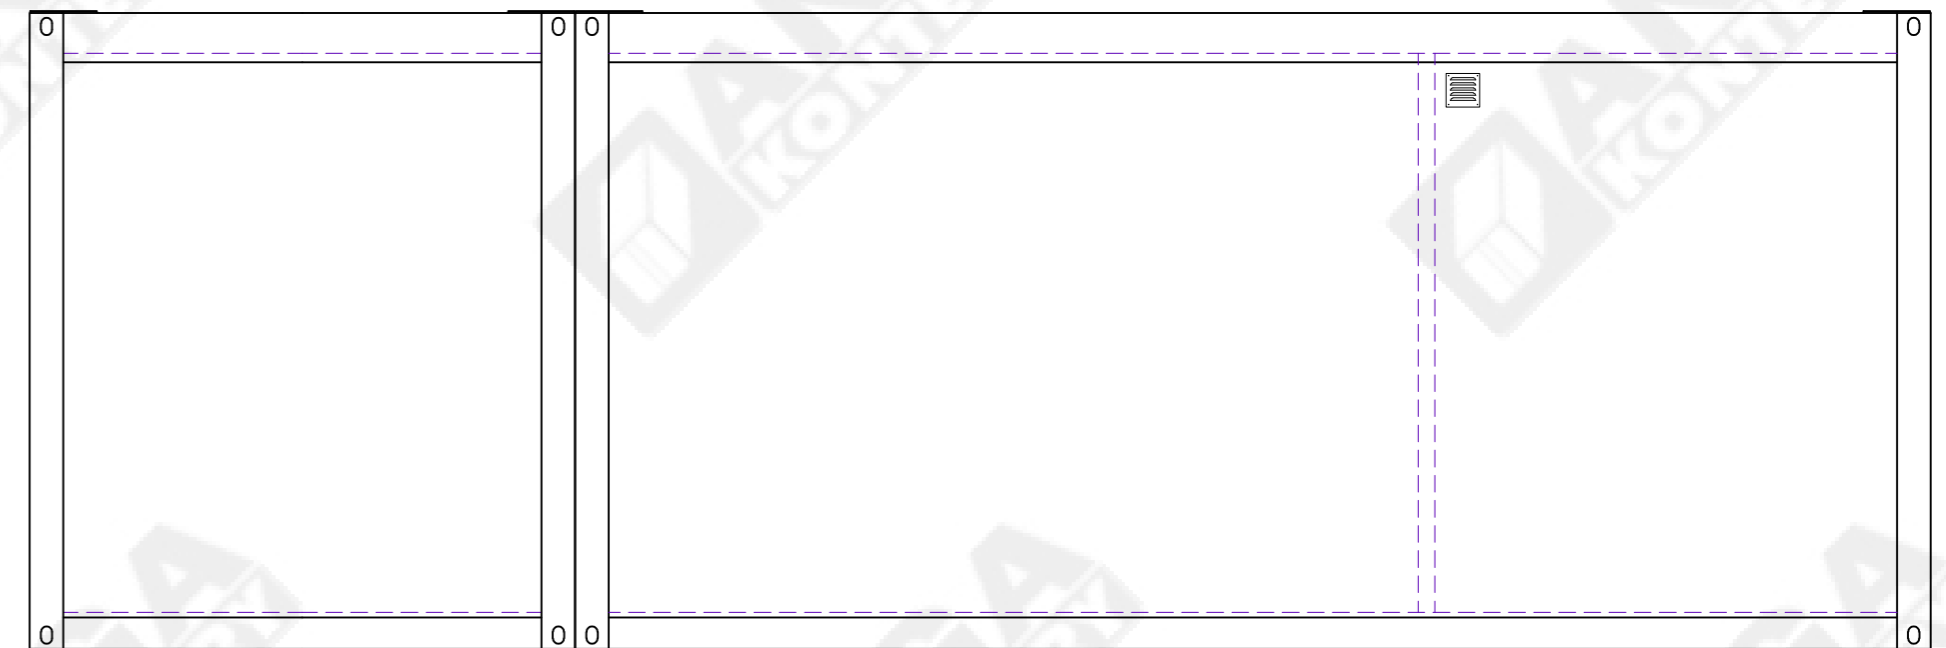

Widok B

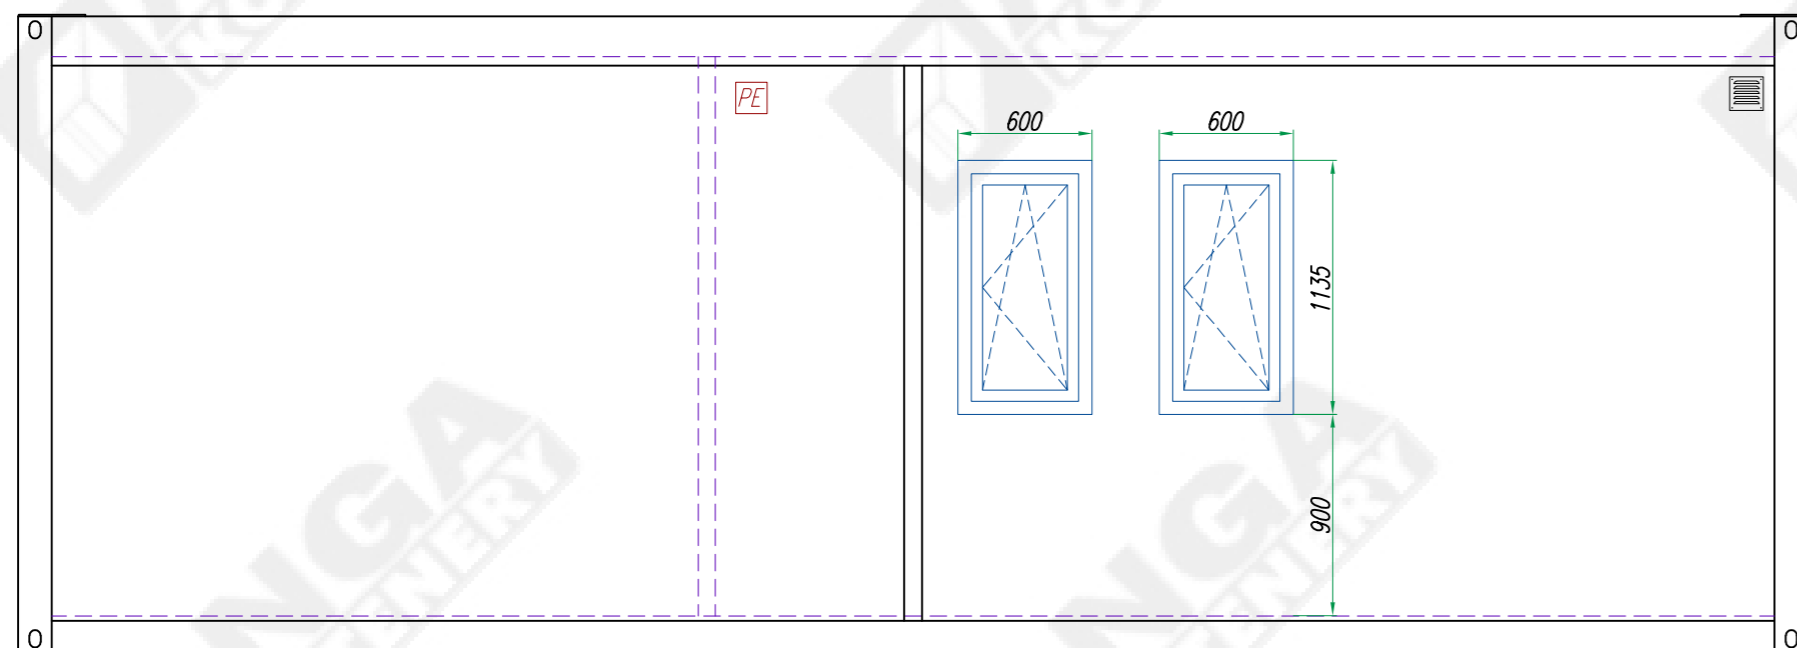

Widok D

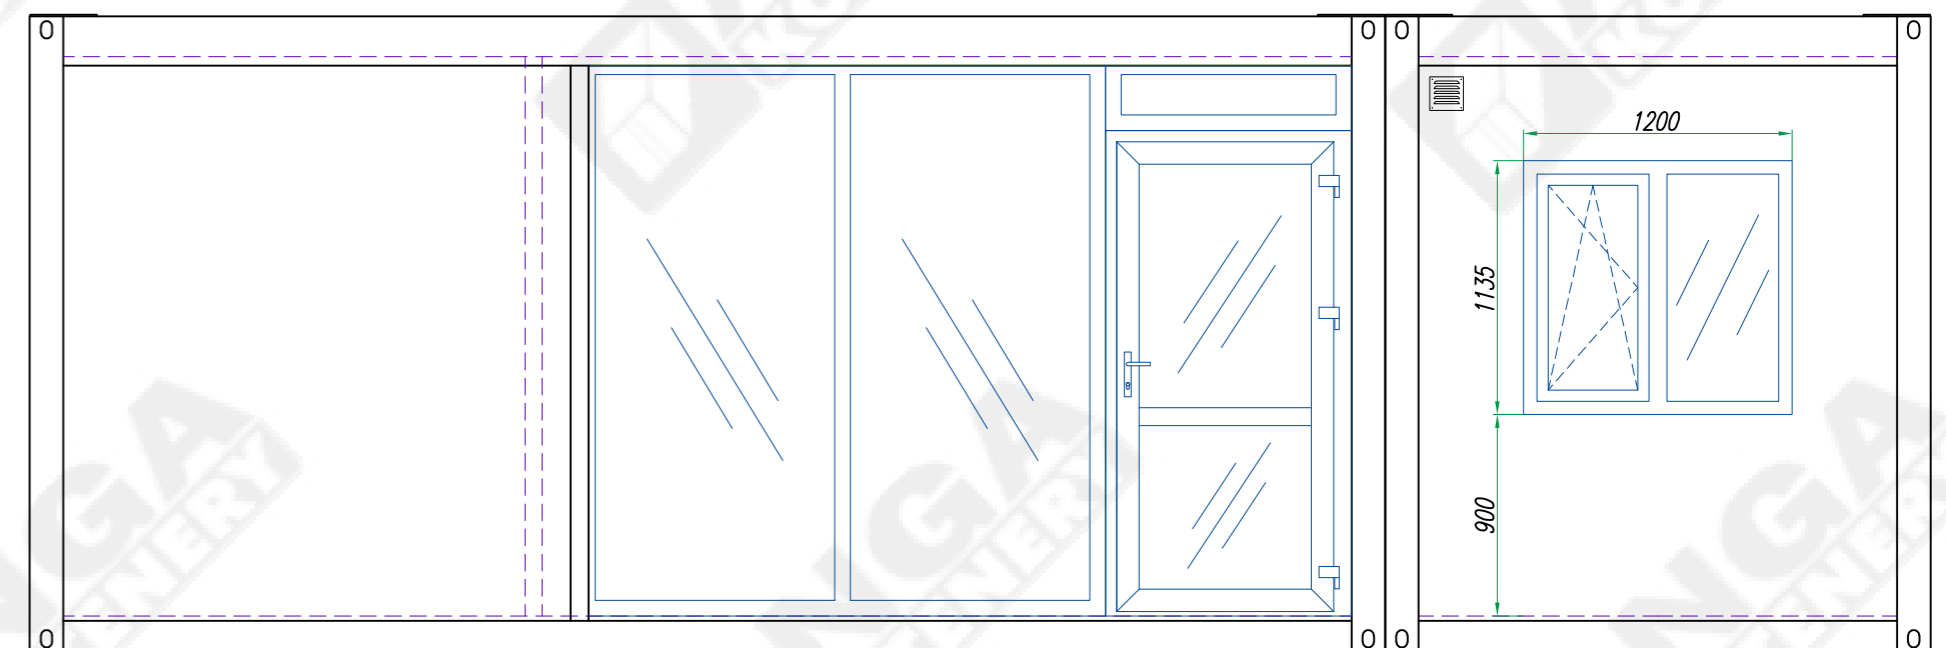

DACH

poszycie zewn.: blacha trapezowa T35 #0,7; ocynk.,
powlekana
wełna mineralna #80mm
plyta warstwowa gr.100mm z rdzeniem z poliuretanu PUR
i okładzinami z blachy stalowej, ocynkowanej, pokrytej
powłoką poliesterową

ŚCIANY WEWNĘTRZNE

plyta warstwowa z rdzeniem ze styropianu o gr.75 i
okładziną z blachy stalowej ocynkowanej pokrytej powłoką
poliesterową
obróbki zewnętrzne z powlekanej blachy ocynkowanej

ŚCIANY ZEWNĘTRZNE

plyta warstwowa gr.100mm z rdzeniem z poliuretanu PUR
i okładzinami z blachy stalowej, ocynkowanej, pokrytej
powłoką poliesterową
obróbki zewnętrzne z powlekanej blachy ocynkowanej

PODŁOGA

wykładzina PCV Tarkett Rekord 42
plyta podłogowa OSB #22, w pomieszczeniu sanitarnym
plyta cementowo-drzazgowa Cetrus
wełna mineralna/styropian #120
poprzeczki z profili stalowych, zimnogiętych
poszycie dolne: blacha ocynkowana #0,5

Konstruował Designed	Michał Urbanowicz	01.03.18	Nazwa wyrobu/Product name	Zestaw kontenerowy mieszkalny	Masa wyrobu kg Total weight kg	
Sprawdził Checked			Typ wyrobu/Product type	Zestaw 2 szt. kontenerów typu KP100 PUR	Format A3	
Zatwierdził Approved	Radosław Zdun	01.03.18	Nr rysunku/Drawing no.	Z2M-KP100-PUR-01	Edycja Revision	
	Nazwisko/Name	Data/Date	Podpis/Signature		Nr arkusza Sheet no.	
			 ANGA sp. z o.o. ul. Kartuska 393 80-125 Gdańsk anga@anga.pl		01	2/2