


TOLERANCJA WYMIAROWA ±20mm

PRAWA AUTORSKIE DOTYCZĄCE TEGO RYSUNKU SĄ WŁASNOŚCIĄ FIRMY "ANGA" sp. z o.o. ul. Kartuska 393, 80-125 Gdańsk. NINIEJSZY RYSUNEK NIE MOŻE BYĆ KOPIOWANY ANI UDOSTĘPNIANY BEZ UZGODNIENIA Z w/w FIRMA.

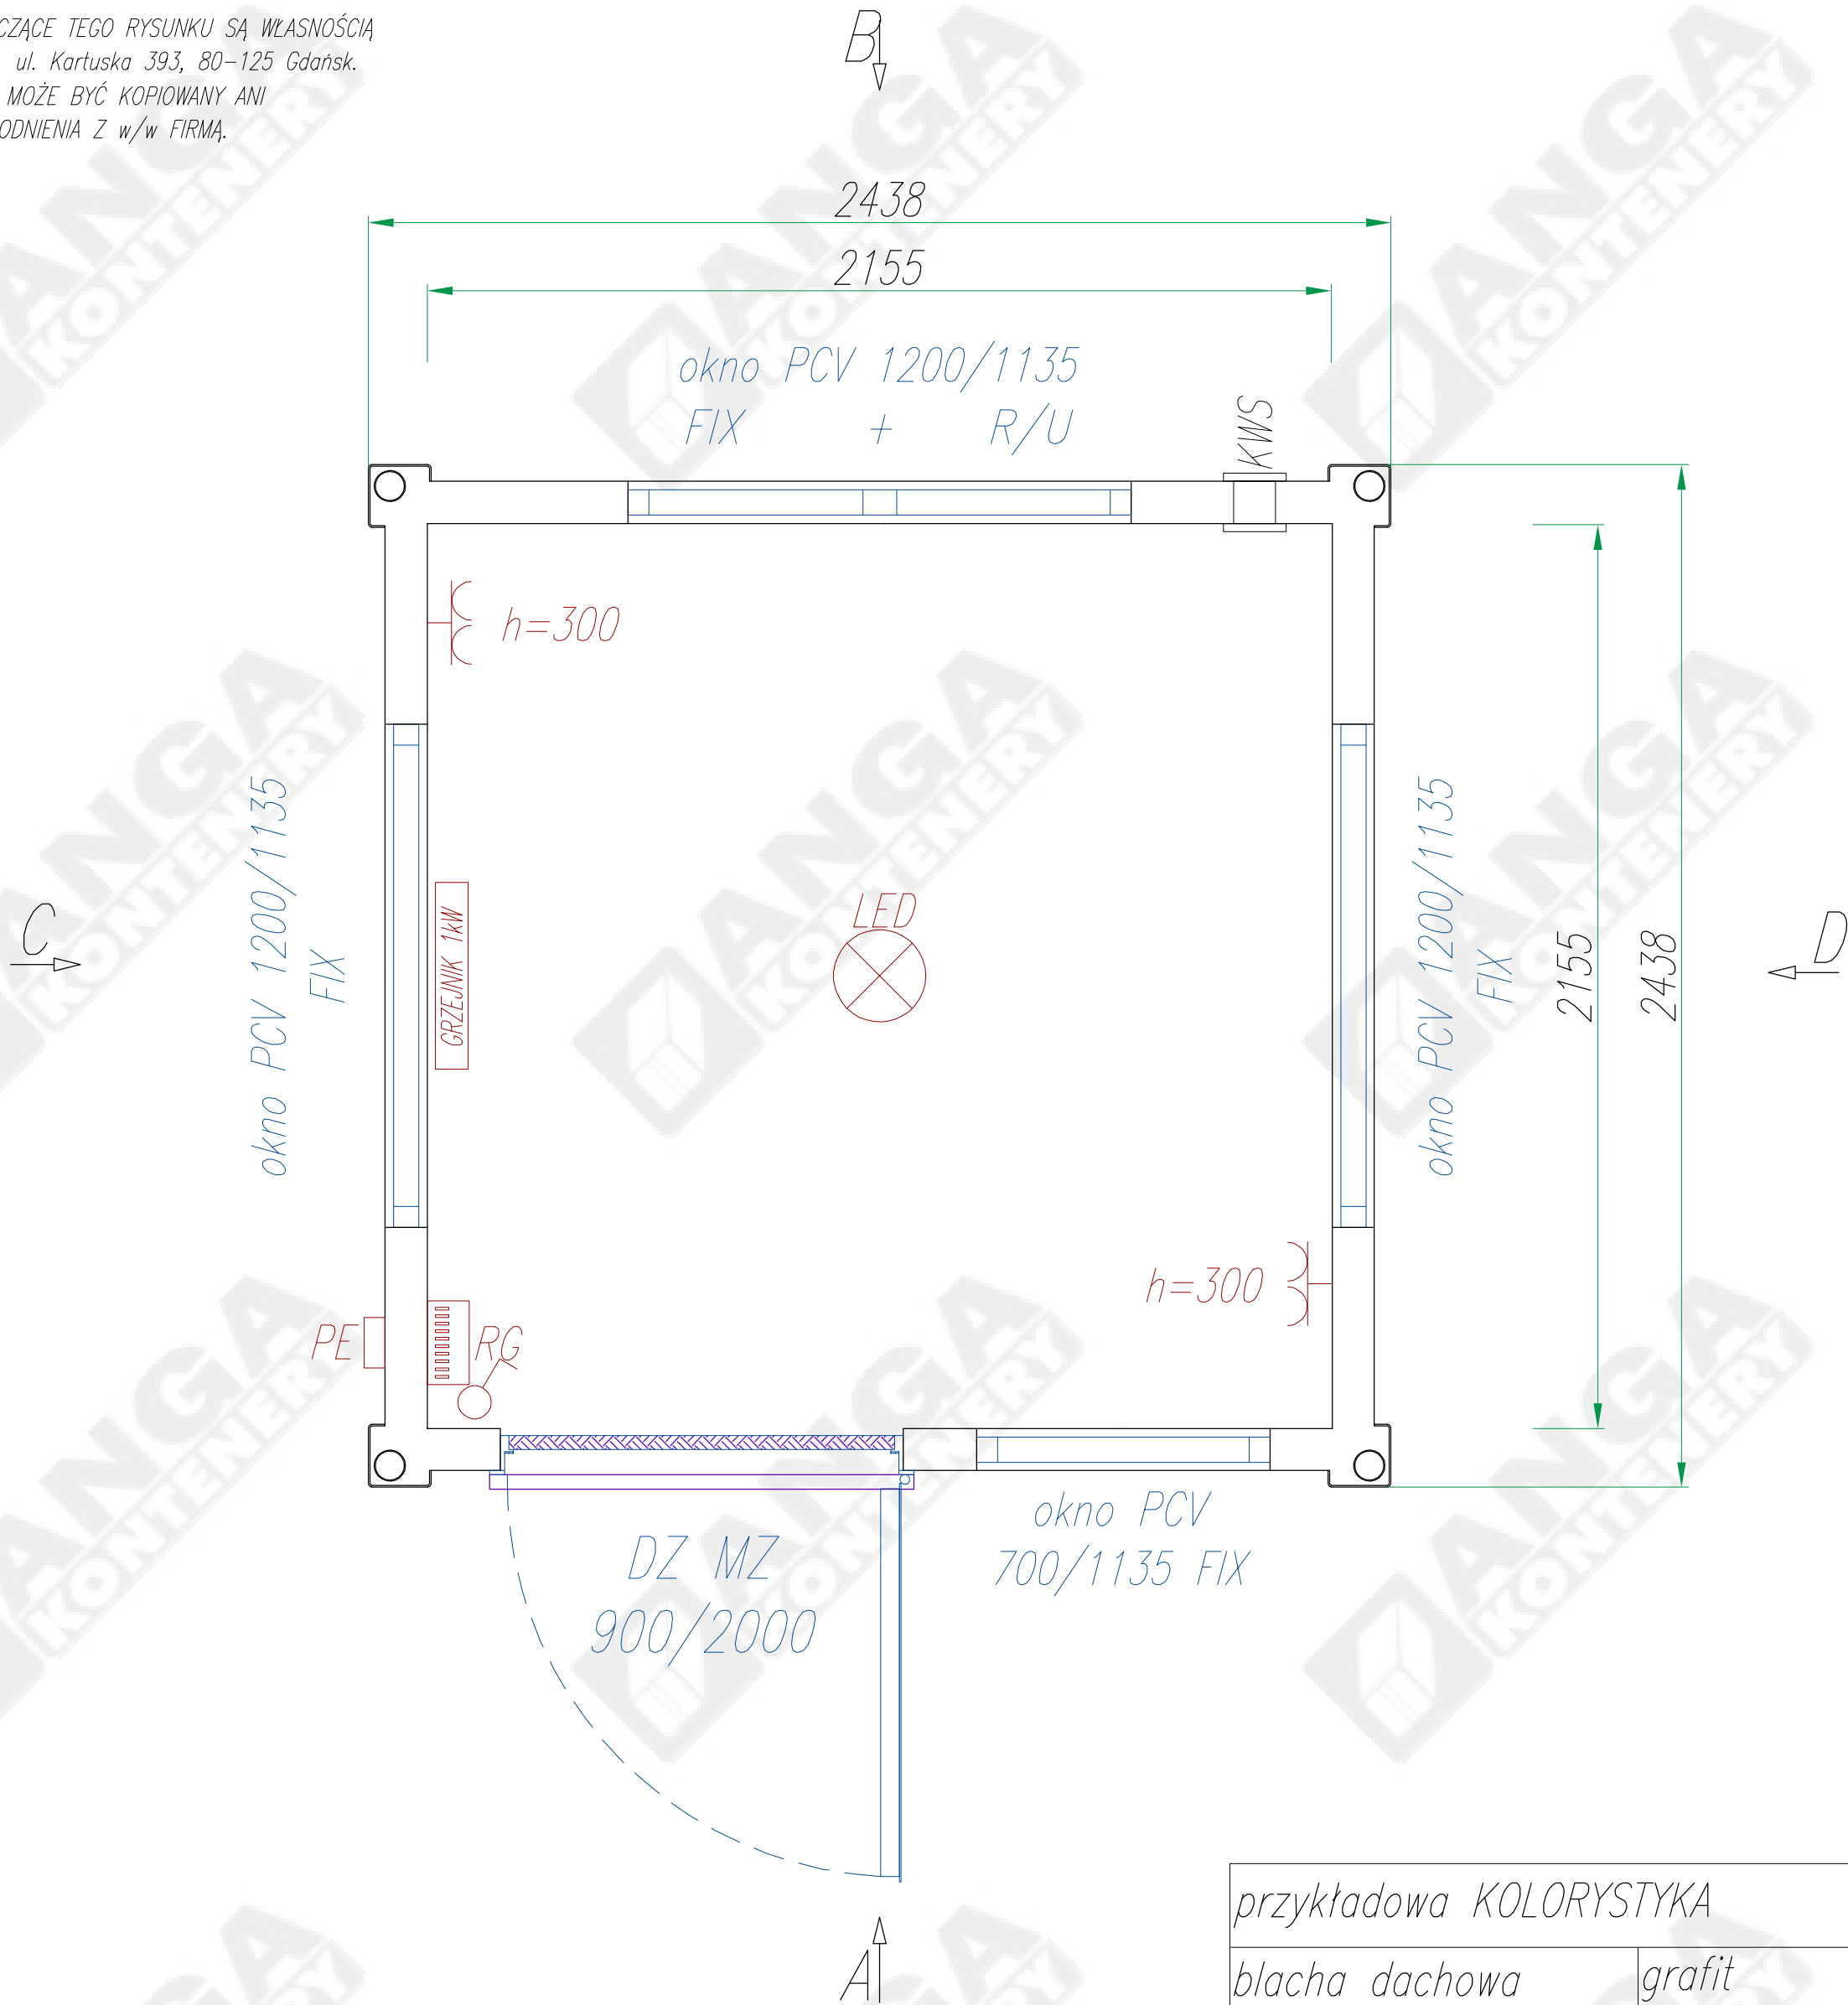

Objaśnienia skrótów:

- DZ MZ –drzwi zewnętrzne stalowe (Hormann MZ)
KWS –kratka wentylacyjna grawitacyjna POD SUFITEM
RG –rozdzielnica elektryczna (pod sufitem)
PE –przyltęcze elektryczne (puszka hermetyczna na zew. ścianie)

przykładowa KOLORYSTYKA	
blacha dachowa	grafit
rama	RAL 7035 jasno-szary
ściany zewnętrzne	RAL 7035 jasno-szary
ściany wewnętrzne	RAL 9010 biały
sufit	RAL 9010 biały
drzwi zewnętrzne	jasnoszary
okna	białe
obróbki blacharskie	jak ściana

DACH
poszycie zewn.: blacha trapezowa T35 #0,7; ocynk., powlekana
wetna mineralna #80mm
plyta warstwowa z rdzeniem ze styropianu o gr.50mm i okładzinami z blachy stalowej, ocynkowanej, pokrytej powłoką poliesterową; okładziny płyty – gładkie
izolacyjność cieplna $U=0,26 \text{ W/m}^2\text{K}$


ŚCIANY ZEWNĘTRZNE
plyta warstwowa z rdzeniem ze styropianu o gr.100 i okładziną z blachy stalowej ocynkowanej pokrytej powłoką poliesterową; zewnętrzna okładzina płyty – profilowana, wewnętrzna – gładka
obróbki zewnętrzne z powlekanej blachy ocynkowanej
izolacyjność cieplna $U=0,39 \text{ W/m}^2\text{K}$

PODŁOGA		
wykładzina PCV Tarkett – Rekord, gr. 2mm, dwuwarstwowa		
Antypoślizgowość	EN 13893	$\mu \geq 0.30$
	DIN 51130	R10
płyta podłogowa MFP #22		
wełna mineralna/styropian #120		
poprzeczki z profili stalowych, zimnogiętych		
poszycie dolne: blacha ocynkowana #0,5		
izolacyjność cieplna $U=0,30 \text{ W/m}^2\text{K}$		


- UWAGI:
- wymiary zewnętrzne kontenera: szer. 2438 x dł. 2438 x wys. 2850 (wew. 2500)
 - instalacja "natynkowa" przewody w ściennych kanałach PCV

Konstruował	Radostaw Zdun	01.2021	Nazwa wyrobu/Product name	Kontener stróżówka	-.-.
Sprawdził					
Checked			Typ wyrobu/Product type	Kontener stróżówka KP100A-ST	Format A3
Zatwierdził	Michał Urbanowicz	01.2021			
Approved	Nazwisko/Name	Data/Date	Podpis/Signature	Nr rysunku/Drawing no.	Edycja Revision
				KP100A-ST-01	01
					Nr arkusza Sheet no. 1/2


Widok A

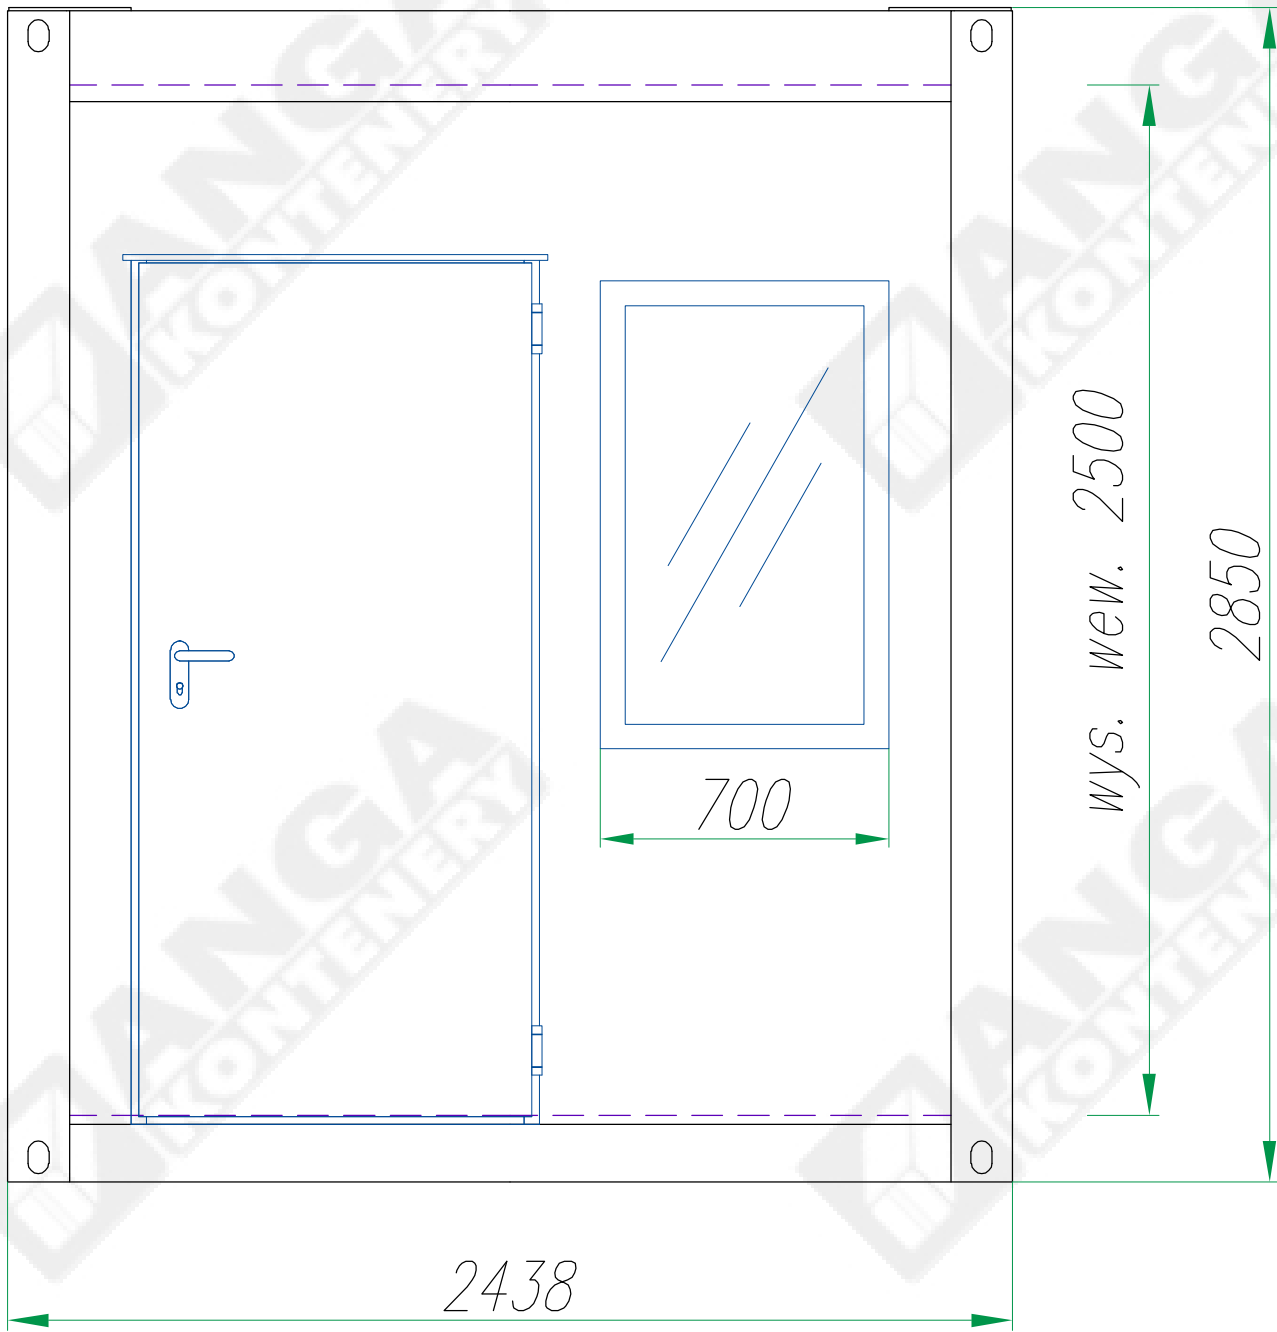


Widok B

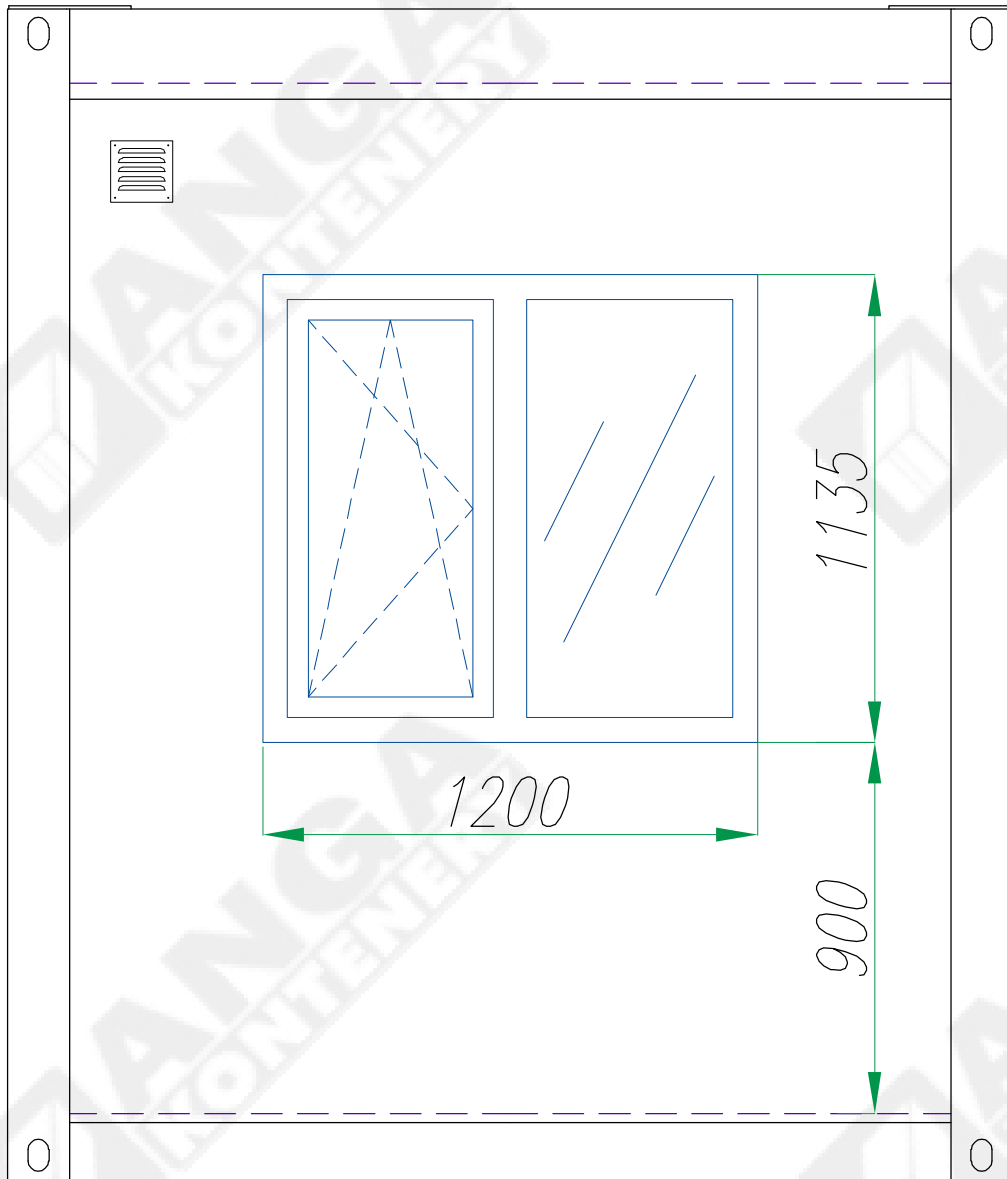

Widok C

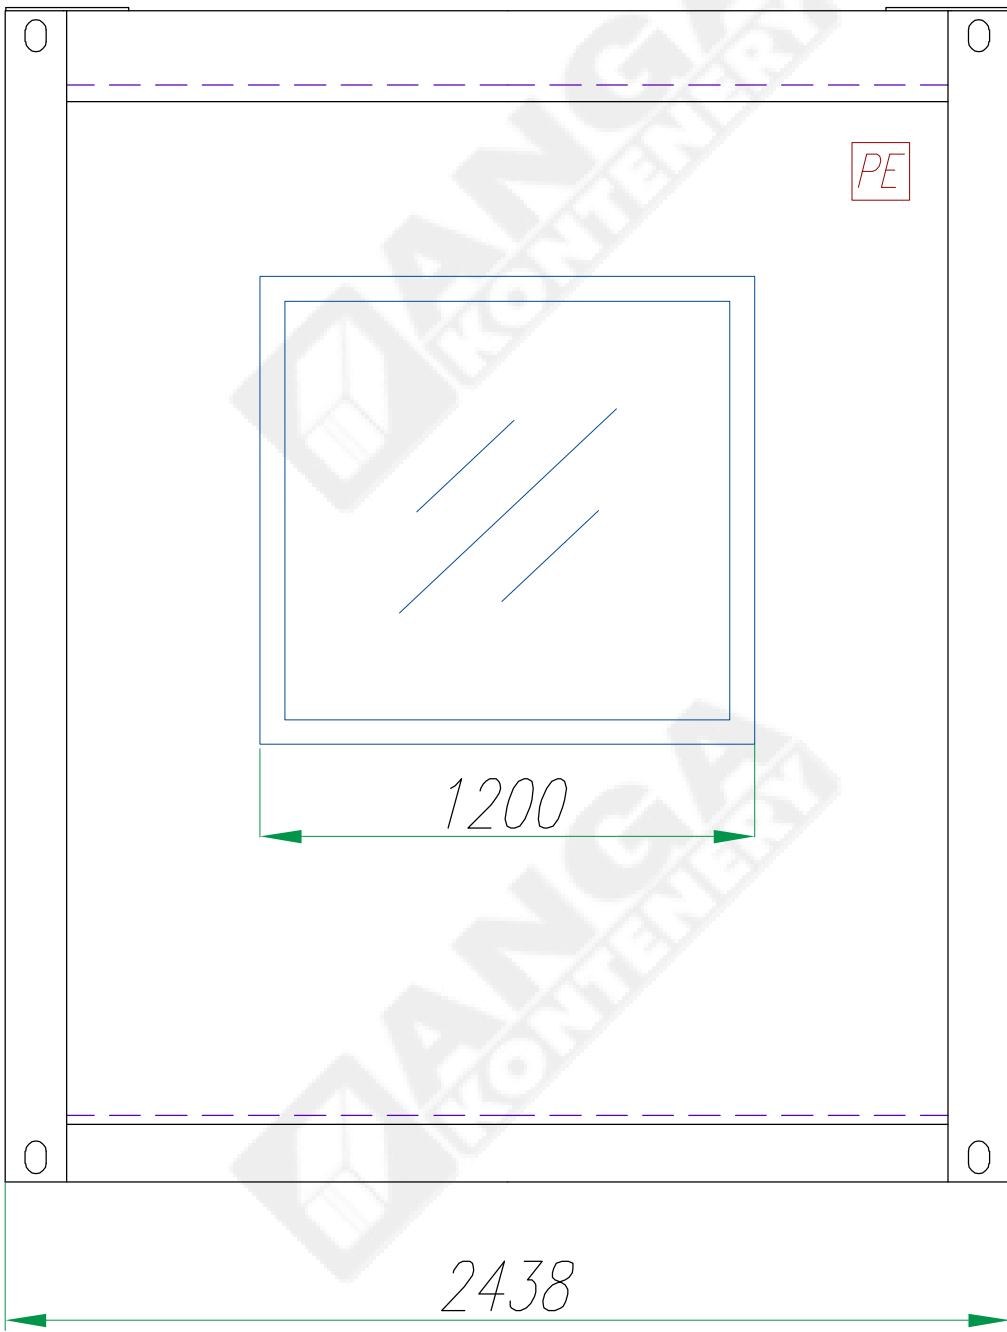

Widok D

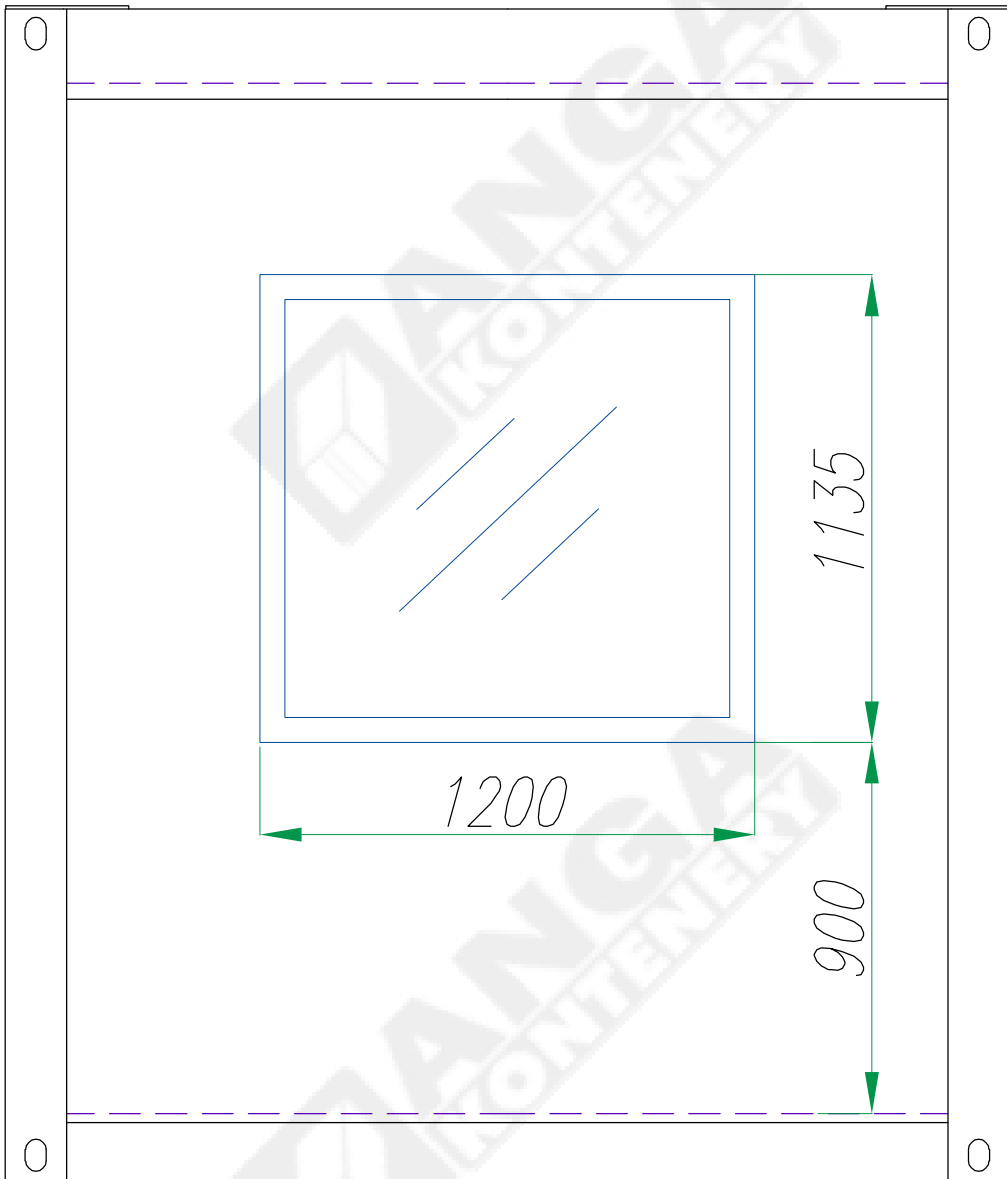

DACH
poszycie zewn.: blacha trapezowa T35 #0,7; ocynk., powlekana
wetna mineralna #80mm
plyta warstwowa z rdzeniem ze styropianu o gr.50mm i okladzinami z blachy stalowej, ocynkowanej, pokrytej powloka poliestrowa; okladziny plyty – gladkie
izolacyjnosc cieplna $U=0,26\text{ W/m}^2\text{K}$

SCIANY ZEWNĘTRZNE
plyta warstwowa z rdzeniem ze styropianu o gr.100 i okladzina z blachy stalowej ocynkowanej pokrytej powloka poliestrowa; zewnetrzna okladzina plyty – profilowana, wewnetrzna – gladka
obrobki zewnetrzne z powlekanej blachy ocynkowanej
izolacyjnosc cieplna $U=0,39\text{ W/m}^2\text{K}$

PODLÓGA		
wykładzina PCV Tarkett – Rekord, gr. 2mm, dwuwarstwowa		
Antypoślizgowość	EN 13893	$\mu \geq 0.30$
	DIN 51130	R10
płyta podłogowa MFP #22		
wełna mineralna/styropian #120		
poprzeczki z profili stalowych, zimnogiętych		
poszycie dolne: blacha ocynkowana #0,5		
izolacyjność cieplna $U=0,30 \text{ W/m}^2\text{K}$		

Konstruował Designed	Radostaw Zdun	01.2021	Nazwa wyrobu/Product name	Kontener stróżówka	-.-.
Sprawdził Checked			Typ wyrobu/Product type	Kontener stróżówka KP100A-ST	Format A3
Zatwierdził Approved	Michał Urbanowicz	01.2021	Nr rysunku/Drawing no.	KP100A-ST-01	Edycja Revision 01
	Nazwisko/Name	Data/Date	Podpis/Signature		Nr arkusza Sheet no. 2/2