

ŚCIANA DZIAŁOWA
 płyta warstwowa o gr.75 z rdzeniem ze styropianu i okładziną z blachy stalowej ocynkowanej pokrytej powłoką poliesterową

ŚCIANY ZEWNĘTRZNE
 od zew.: blacha trapezowa gr.1,5-2mm

cz. biurowa	płyta warstwowa o gr.75 z rdzeniem ze styropianu i okładziną z blachy stalowej ocynkowanej pokrytej powłoką poliesterową
	obróbki wewnętrzne z powlekanej blachy ocynkowanej

PODSTAWA

cz. biurowa	wykładzina PCV Tarkett
	płyta podłogowa #22
	stelaż z legarów drewnianych
	styropian gr.50
	sklejka kontenerowa gr.28mm
	poprzeczki - profile zimnogięte w rozstawie co ok.300mm
	od dołu powłoka przeciwwilgociowa





DACH
 poszycie zewn.: blacha profilowana, samonośna, o gr.1,5mm

cz. biurowa	wełna mineralna gr.50
	płyta warstwowa z rdzeniem o gr.75mm ze styropianu i okładzinami z blachy stalowej ocynkowanej, pokrytej powłoką poliesterową

Konstruował Designed	Andrzej Mokrzyński	27.01.26	Nazwa wyrobu/Product name	Kontener magazynowo-biurowy
Sprawdził Checked			Typ wyrobu/Product type	Kontener ISO20' MB inst. elektryczna
Zatwierdził Approved	Radosław Zdun	05	Nr rysunku/Drawing no.	MB-1CC-KP75-05
	Nazwisko/Name	Data/Date	Podpis/Signature	Edycja/Revision
				04
				Nr arkusza/Sheet no.
				1/4



ANGA sp. z o.o.
 ul. Kartuska 393
 80-125 Gdańsk
 anga@anga.pl

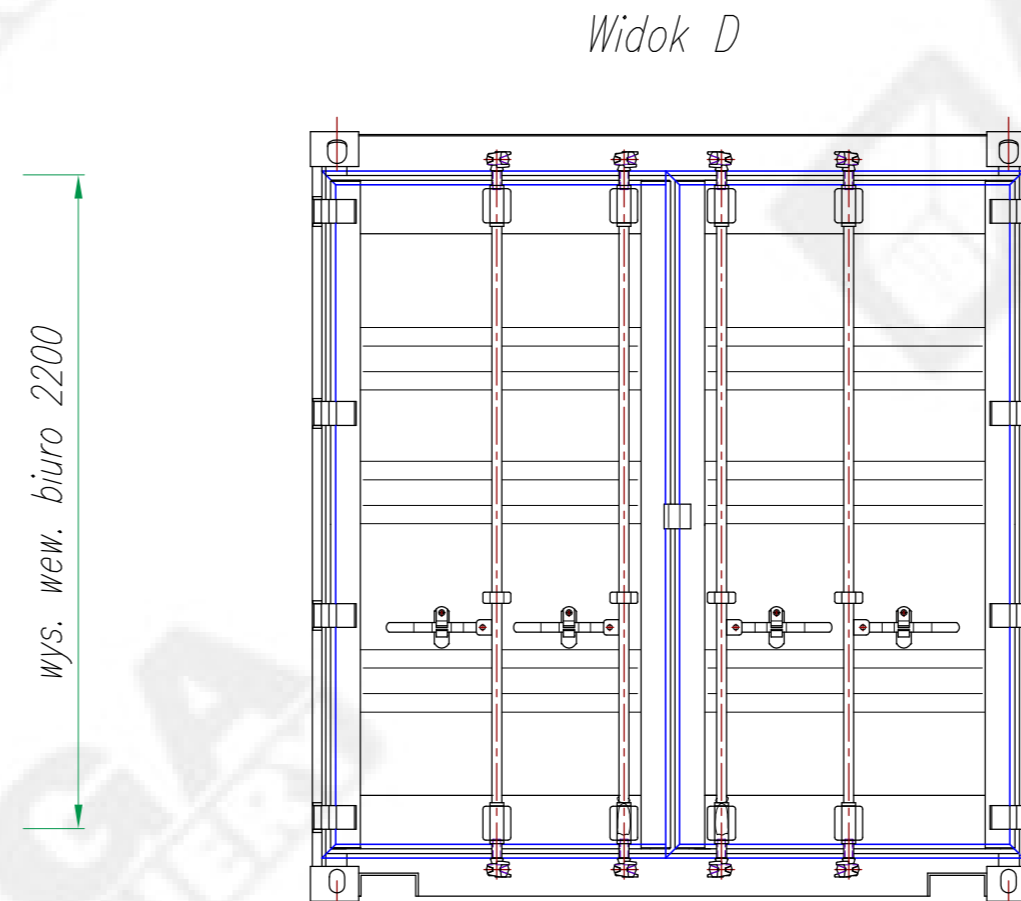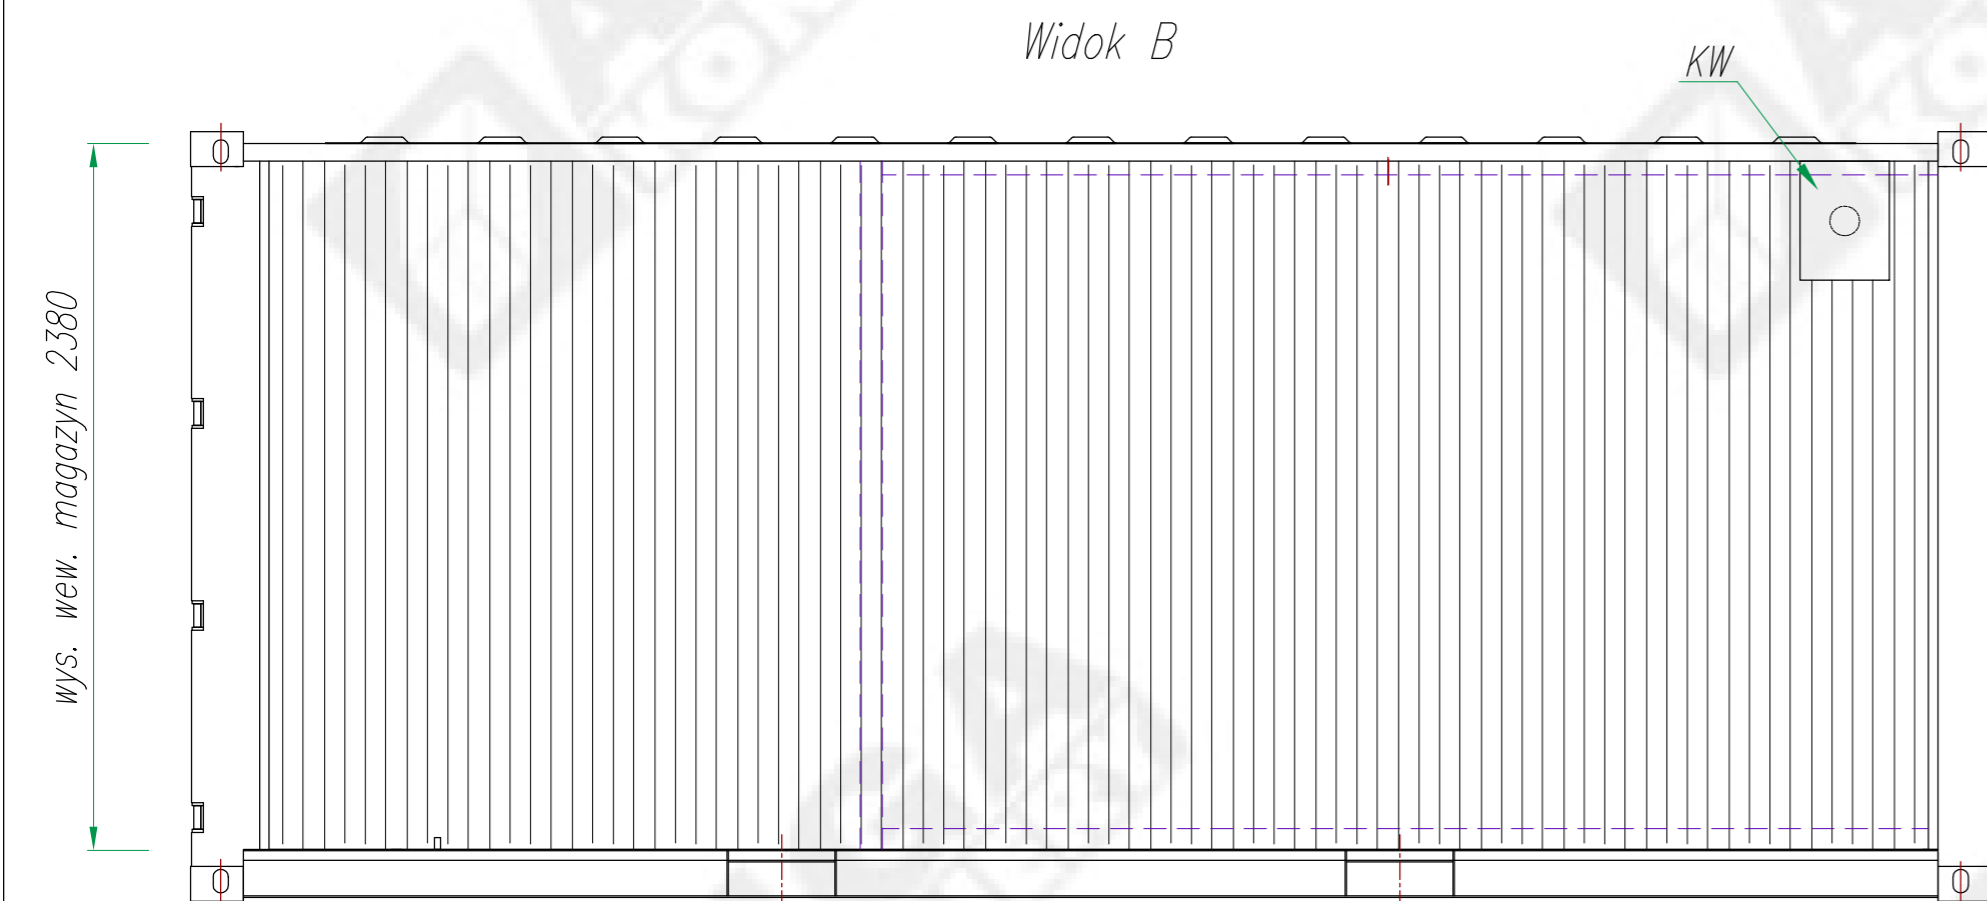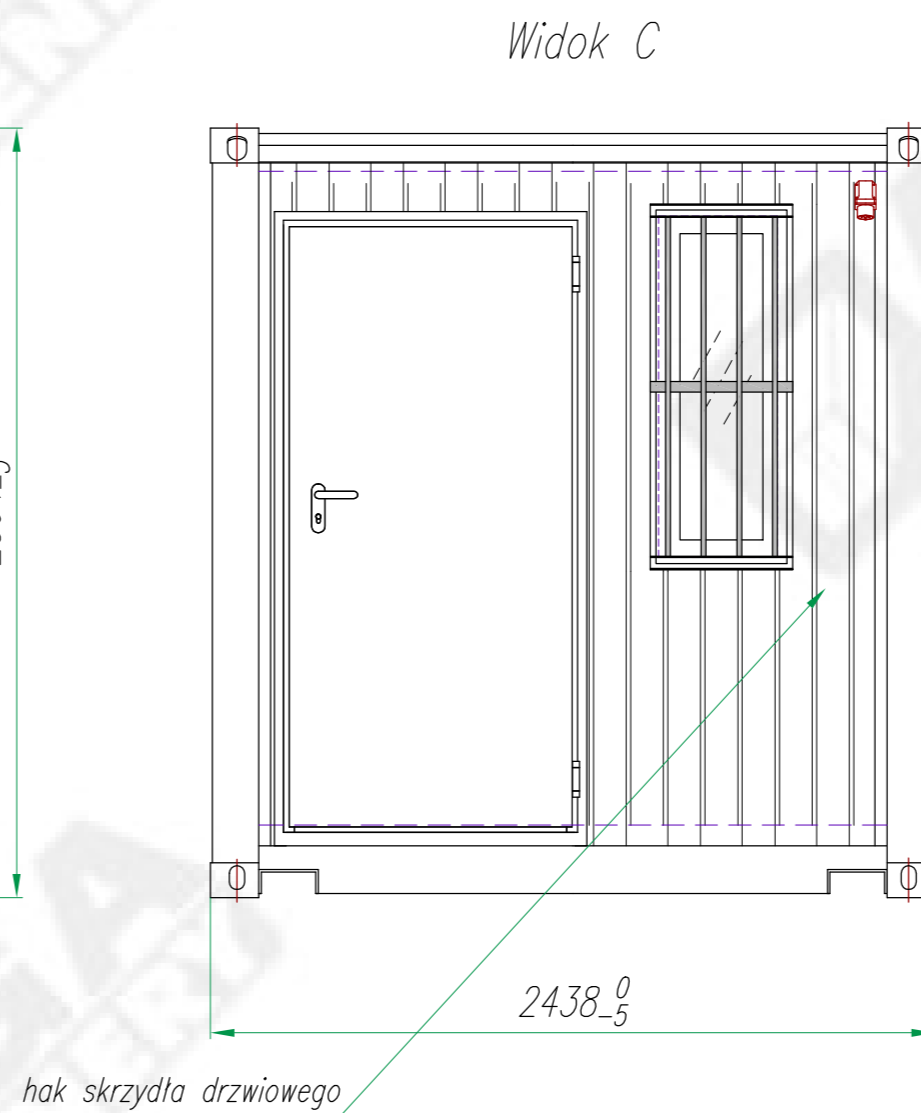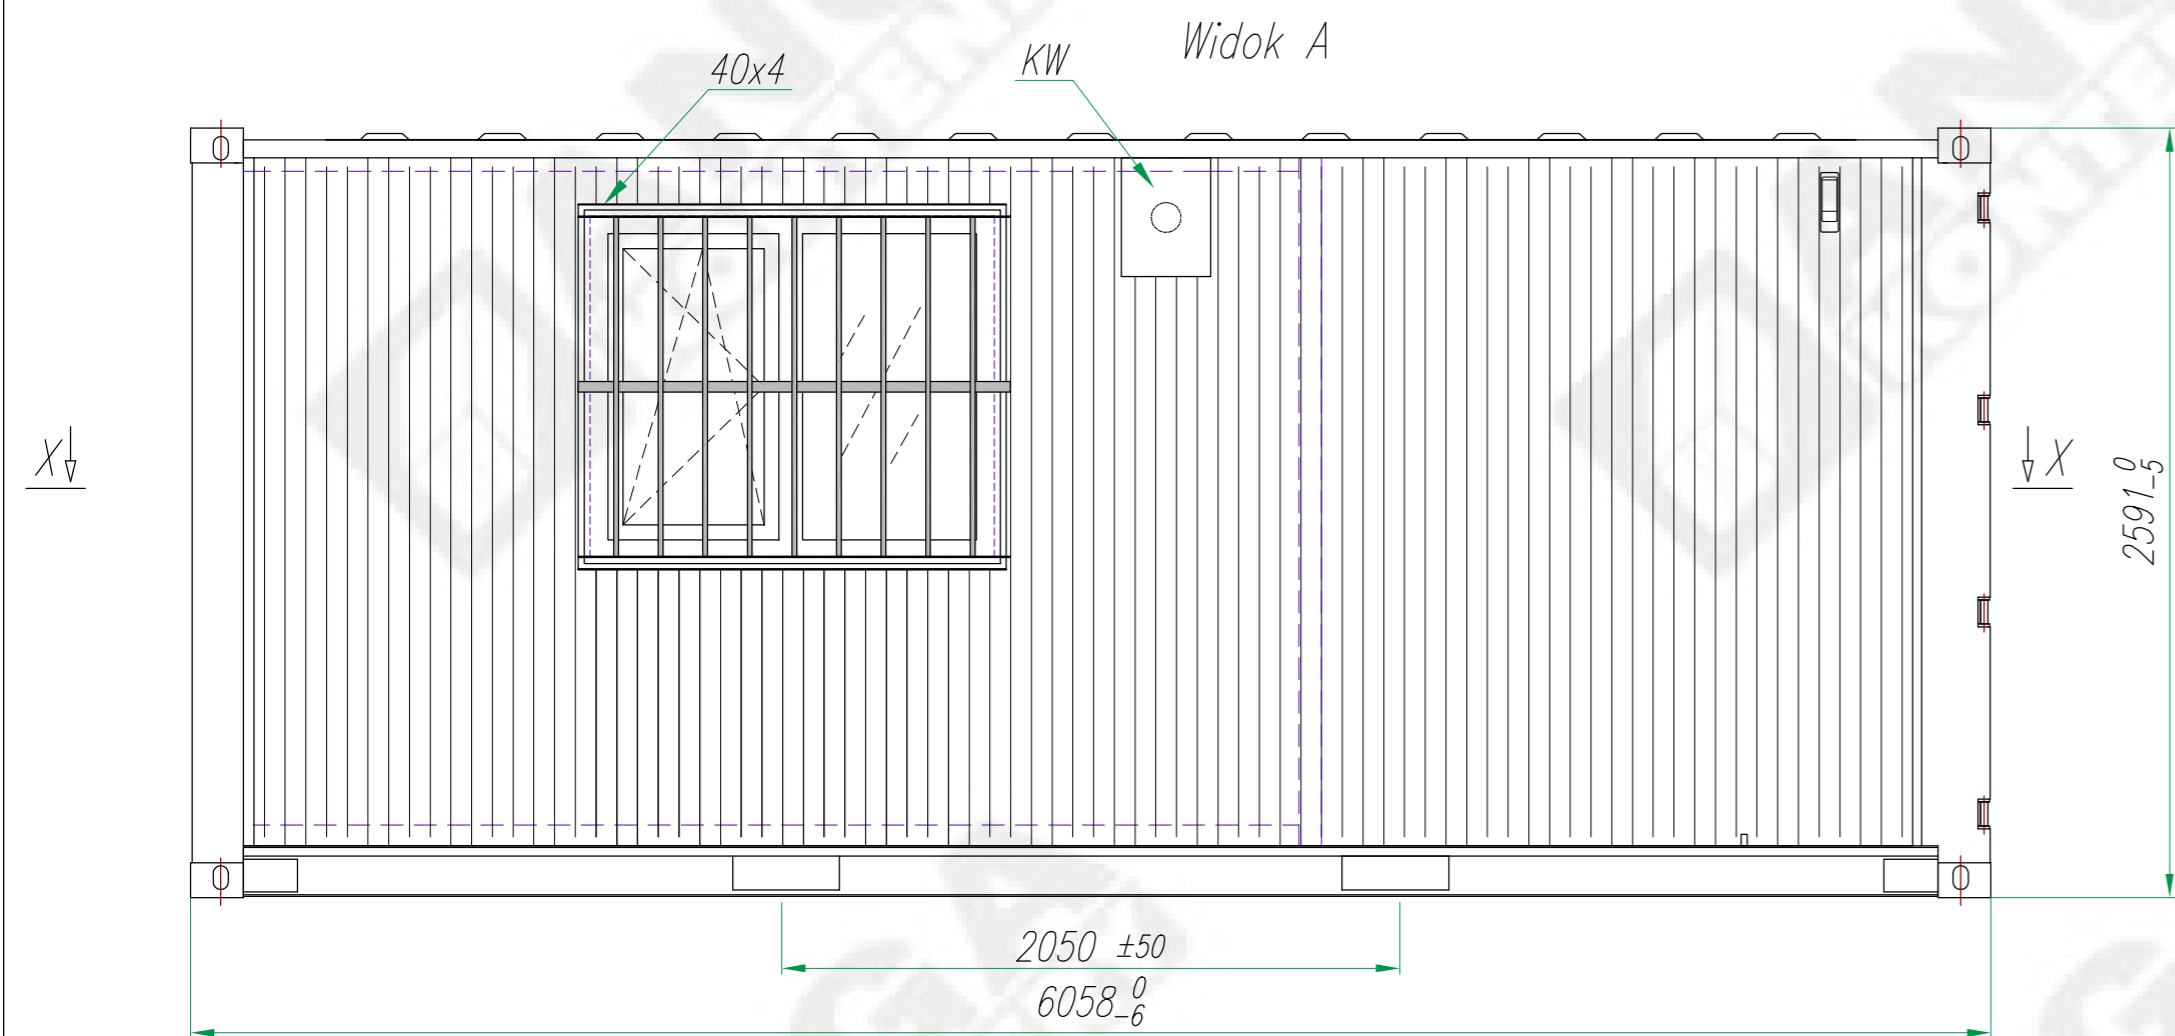

DACH	
poszycie zewn.: blacha profilowana, samonośna, o gr.1,5mm	
wełna mineralna gr.50	
biurowa	plyta warstwowa z rdzeniem o gr.75mm ze styropianu i okładzinami z blachy stalowej ocynkowanej, pokrytej powłoką poliesterową
cz.	powłoką poliesterową

ŚCIANY ZEWNĘTRZNE	
od zew.: blacha trapezowa gr.1,5-2mm	
biurowa	plyta warstwowa o gr.75 z rdzeniem ze styropianu i okładziną z blachy stalowej ocynkowanej pokrytej powłoką poliesterową
cz.	obróbki wewnętrzne z powlekanej blachy ocynkowanej

ŚCIANA DZIAŁOWA	
plyta warstwowa o gr.75 z rdzeniem ze styropianu i okładziną z blachy stalowej ocynkowanej pokrytej powłoką poliesterową	

PODSTAWA	
biurowa	wykładzina PCV Tarkett
biurowa	plyta podłogowa #22
cz.	stelaż z legarów drewnianych
cz.	styropian gr.50
sklejka kontenerowa gr.28mm	
poprzeczki - profile zimnogięte w rozstawie co ok.300mm	
od dołu powłoka przeciwwilgociowa	

PRAWA AUTORSKIE DOTYCZĄCE TEGO RYSUNKU SĄ WŁASNOŚCIĄ FIRMY "ANGA" sp. z o.o. ul. Kartuska 393, 80-125 Gdańsk. NINIEJSZY RYSUNEK NIE MOŻE BYĆ KOPIOWANY ANI UDOSTĘPNIANY BEZ UZGODNIENIA Z W/W FIRMA.

TOLERANCJA WYMIAROWA ±20mm

Konstruował Designed	Andrzej Mokrzyński	27.01.26	Nazwa wyrobu/Product name	Kontener magazynowo-biurowy
Sprawdził Checked			Typ wyrobu/Product type	Kontener ISO20' MB
Zatwierdził Approved	Radosław Zdun	27.01.26	Nr rysunku/Drawing no.	MB-1CC-KP75-05
Nazwisko/Name			Edycja/Revision	
Data/Date			Nr arkusza/Sheet no.	
Podpis/Signature			05	
ANGA KONTENERY			2/4	

ANGA sp. z o.o.
ul. Kartuska 393
80-125 Gdańsk
anga@anga.pl