


TOLERANCJA WYMIAROWA ±20mm

PRAWA AUTORSKIE DOTYCZĄCE TEGO RYSUNKU SĄ WŁASNOŚCIĄ FIRMY "ANGA" sp. z o.o. ul. Kartuska 393, 80-125 Gdańsk. NINIEJSZY RYSUNEK NIE MOŻE BYĆ KOPIOWANY ANI UDOSTĘPNIANY BEZ UZGODNIENIA Z w/w FIRMA.

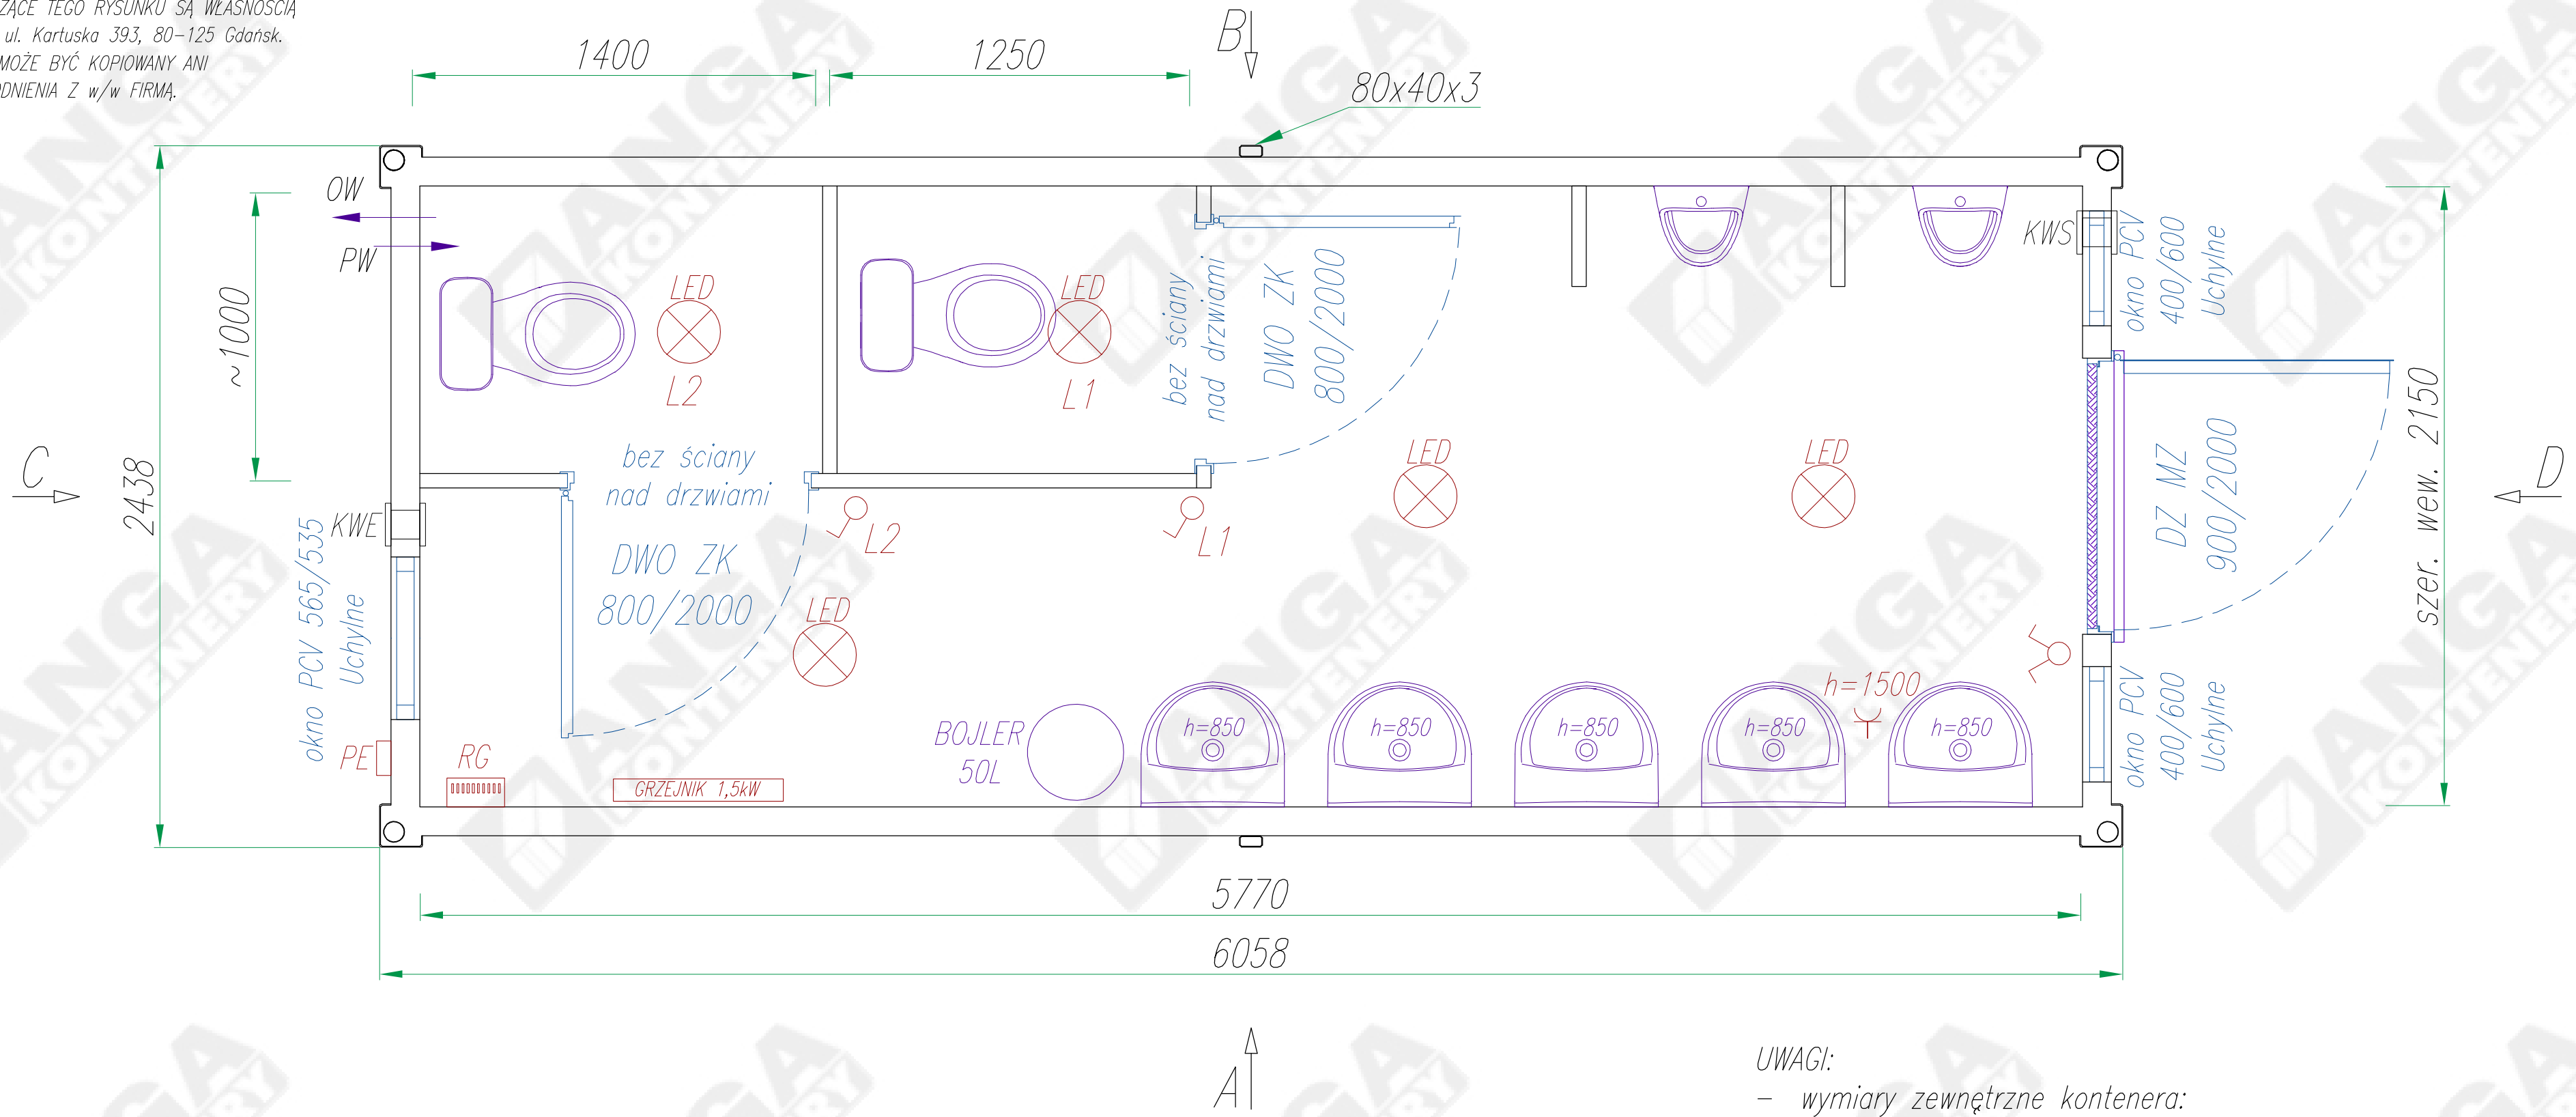

Objaśnienia skrótów:

- DZ MZ –drzwi zewnętrzne stalowe (Hormann MZ)
DWO ZK –drzwi wewnętrzne stalowe z otworami went. (Hormann ZK)
KWS –kratka wentylacyjna grawitacyjna POD SUFITEM
KWE –wentylator wyciągowy POD SUFITEM
OW –odpływ wody Ø110, wyjście przez ścianę
PW –przyłącze wody zimnej 3/4", wejście przez ścianę
RG –rozdzielnica elektryczna (pod sufitem)
PE –przyłącze elektryczne (puszka hermetyczna na zew. ścianie)

PODŁOGA

wykładzina PCV Tarkett – Rekord, gr. 2mm, dwuwarstwowa

Antypoślizgowość	EN 13893	$\mu \geq 0.30$
	DIN 51130	R10

plyta podłogowa Cetris #22

wetna mineralna/styropian #120

poprzeczki z profili stalowych, zimnogiętych

poszycie dolne: blacha ocynkowana #0,5

UWAGI:

- wymiary zewnętrzne kontenera: szer. 2438 x dł. 6058 x wys. 2850 (wew. 2500)
- instalacja "natynkowa" przewody w ściennych kanałach PCV
- urządzenia elektryczne (grzejnik, bojler) z dedykowanymi gniazdami pojedynczymi

przykładowa KOLORYSTYKA

blacha dachowa	grafit
rama	RAL 7035 jasno-szary
ściany zewnętrzne	RAL 7035 jasno-szary
ściany wewnętrzne, sufit	RAL 9010 biały
drzwi zewnętrzne	jasnoszary
drzwi wewnętrzne	białe
okna	białe
obróbki blacharskie	jak ściana

DACH

poszycie zewn.: blacha trapezowa T35 #0,7; ocynk., powlekana
wetna mineralna #80mm

plyta warstwowa z rdzeniem ze styropianu o gr.50mm i okładzinami z blachy stalowej, ocynkowanej, pokrytej powłoką poliestrową; okładziny płyty – gładkie

ŚCIANY ZEWNĘTRZNE


plyta warstwowa z rdzeniem ze styropianu o gr.100 i okładziną z blachy stalowej ocynkowanej pokrytej powłoką poliestrową; zewnętrzna okładzina płyty – profilowana, wewnętrzna – gładka
obróbki zewnętrzne z powlekanej blachy ocynkowanej

ŚCIANY WEWNĘTRZNE


plyta warstwowa z rdzeniem ze styropianu o gr.50 i okładziną z blachy stalowej ocynkowanej pokrytej powłoką poliestrową; okładzina płyty – gładka
obróbki zewnętrzne z powlekanej blachy ocynkowanej

Konstruował Designed	Radostaw Zdun	02.2021	Nazwa wyrobu/Product name	Kontener sanitarny	-.-.
Sprawdził Checked			Typ wyrobu/Product type	Kontener sanitarny KP100-SA2	Format A3
Zatwierdził Approved	Michał Urbanowicz	02.2021	Nr rysunku/Drawing no.	KP100-SA2-01	Edycja Revision 01
					Nr arkusza Sheet no. 1/2


Widok A

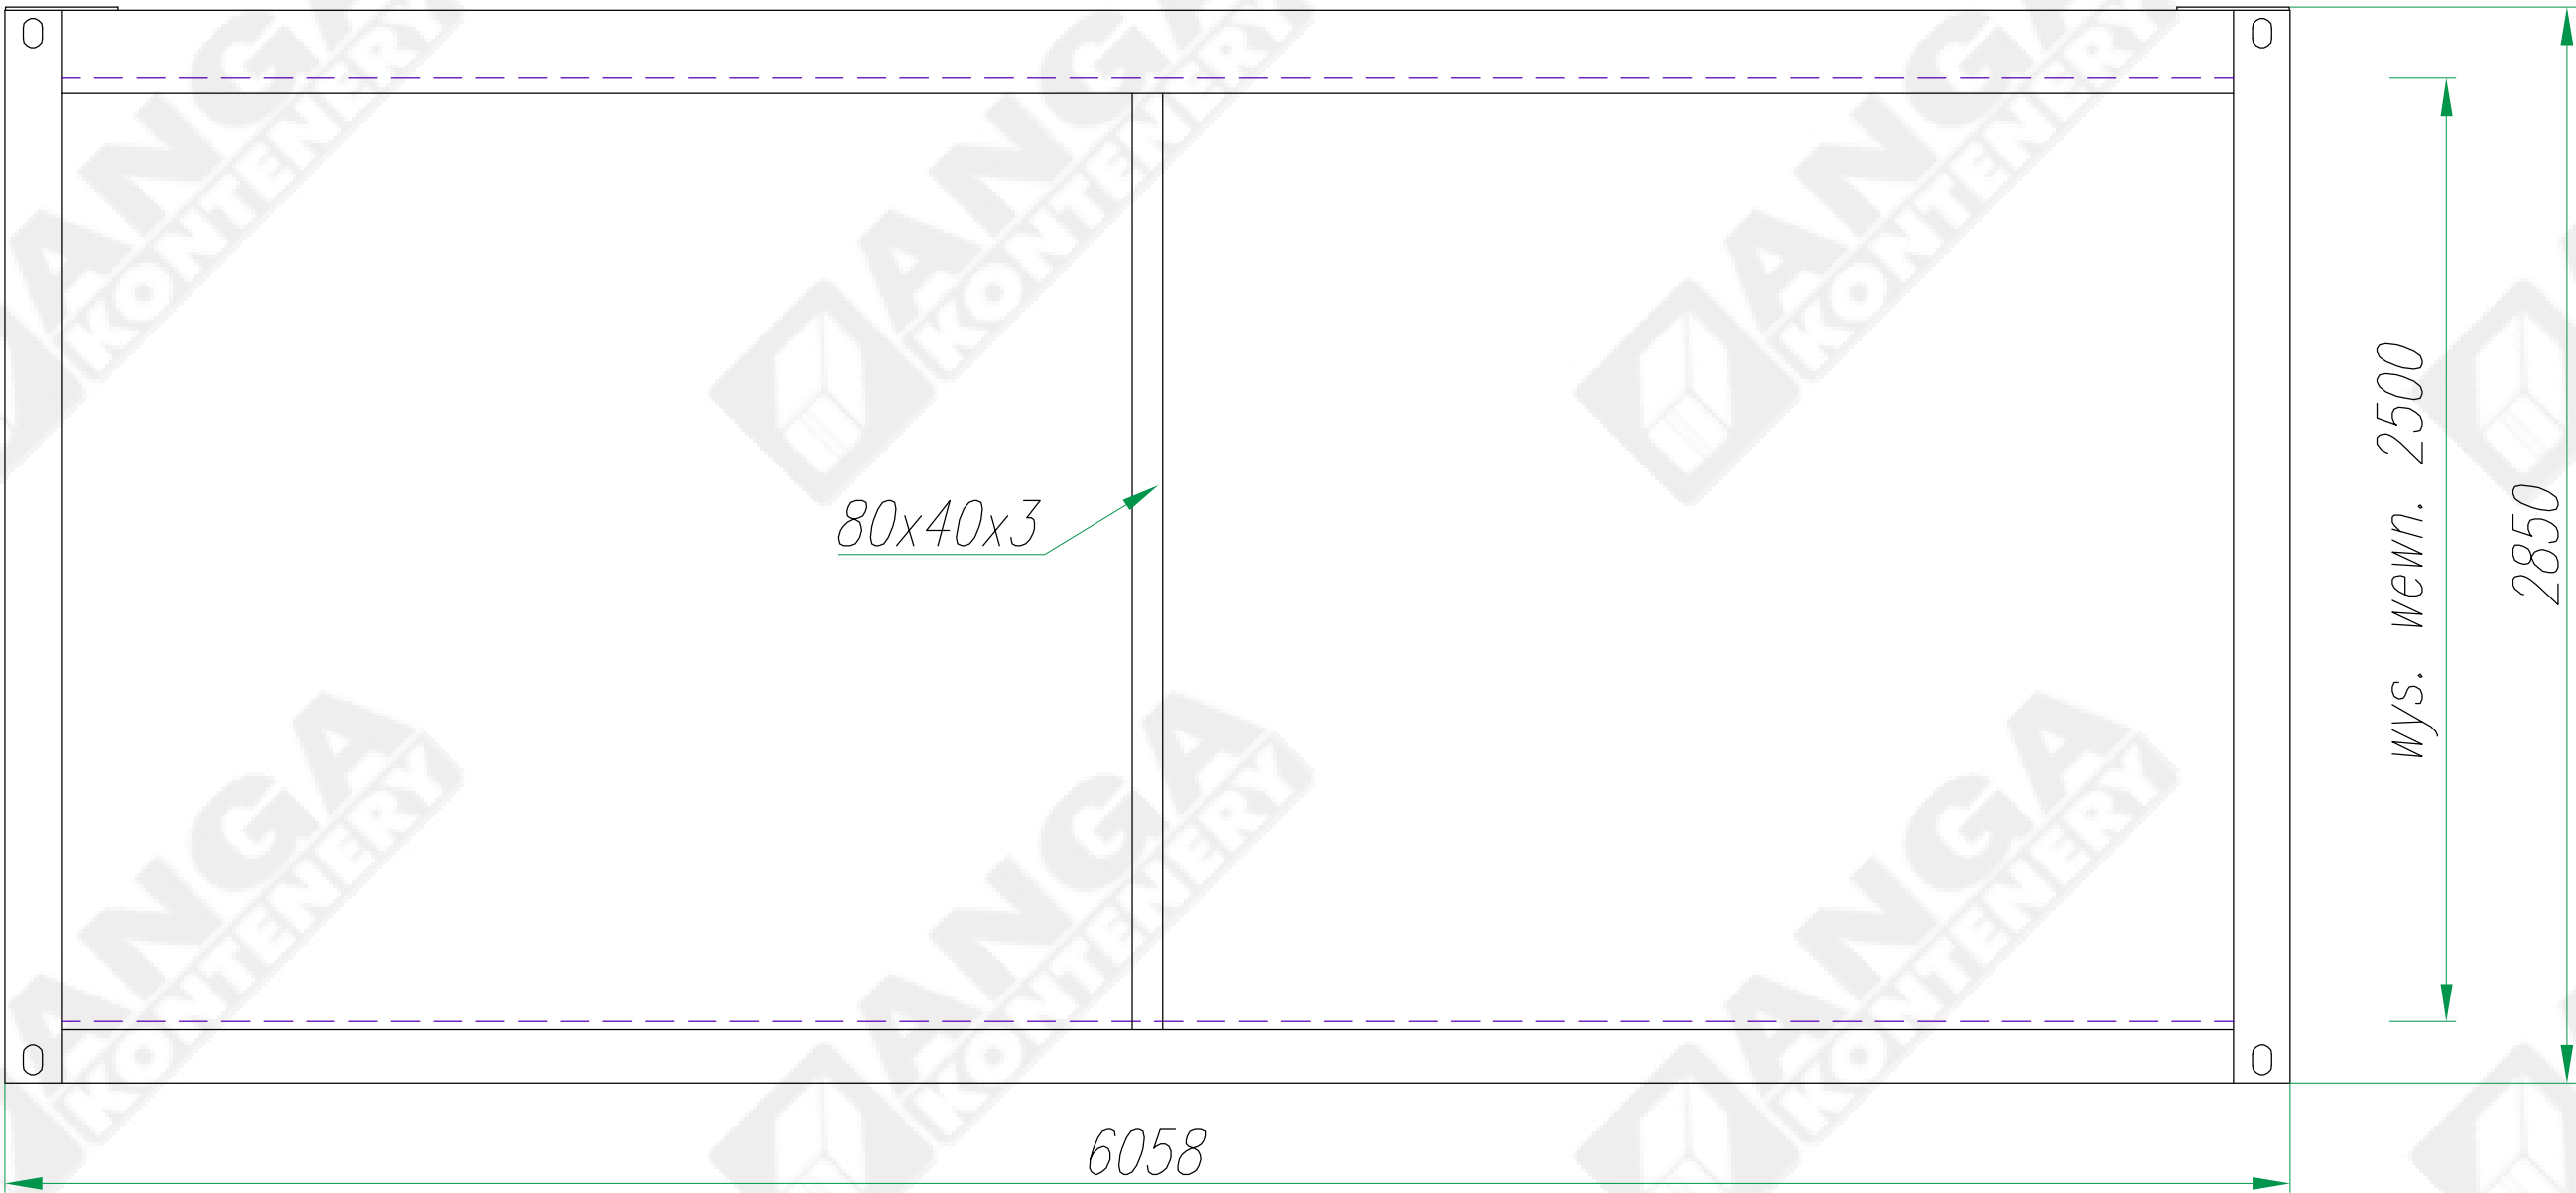


Widok C

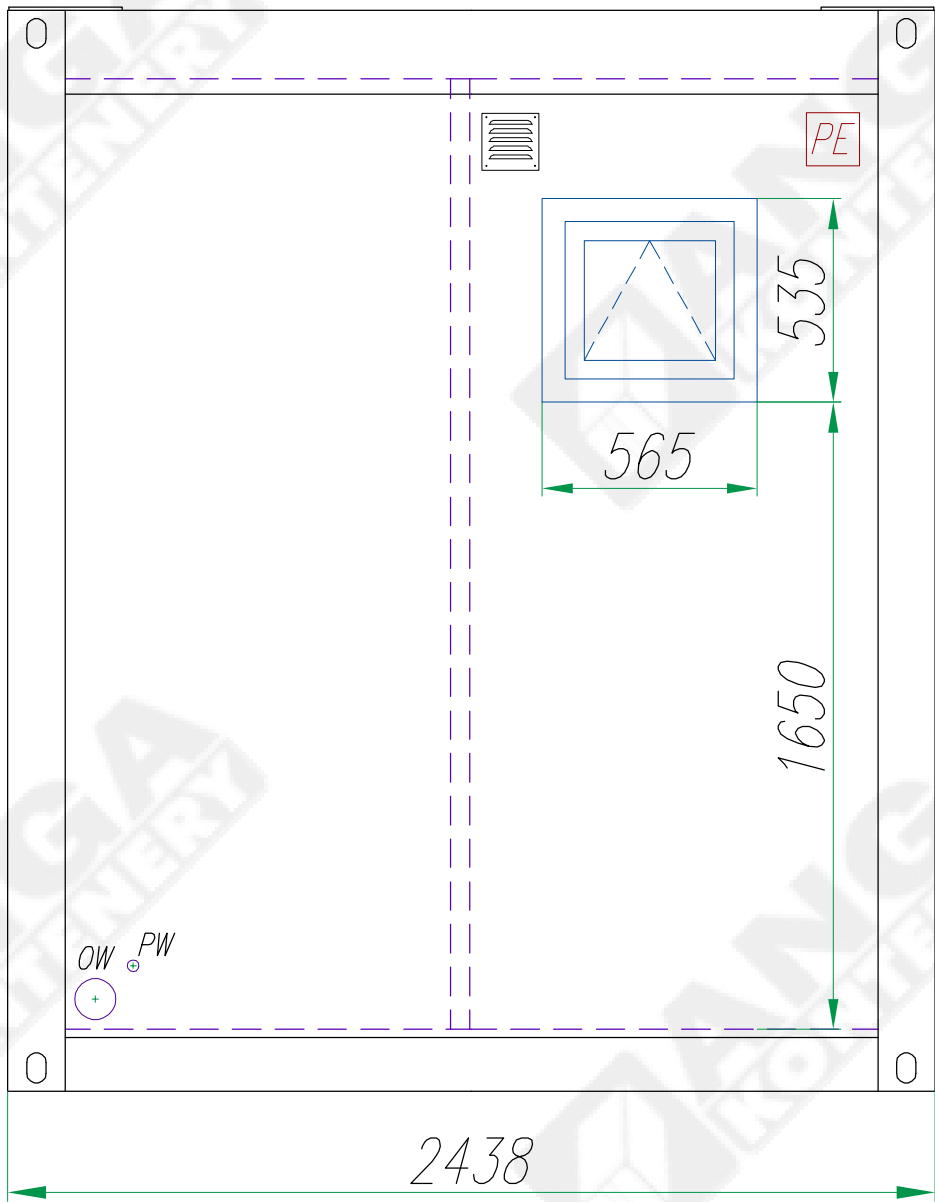

Widok B

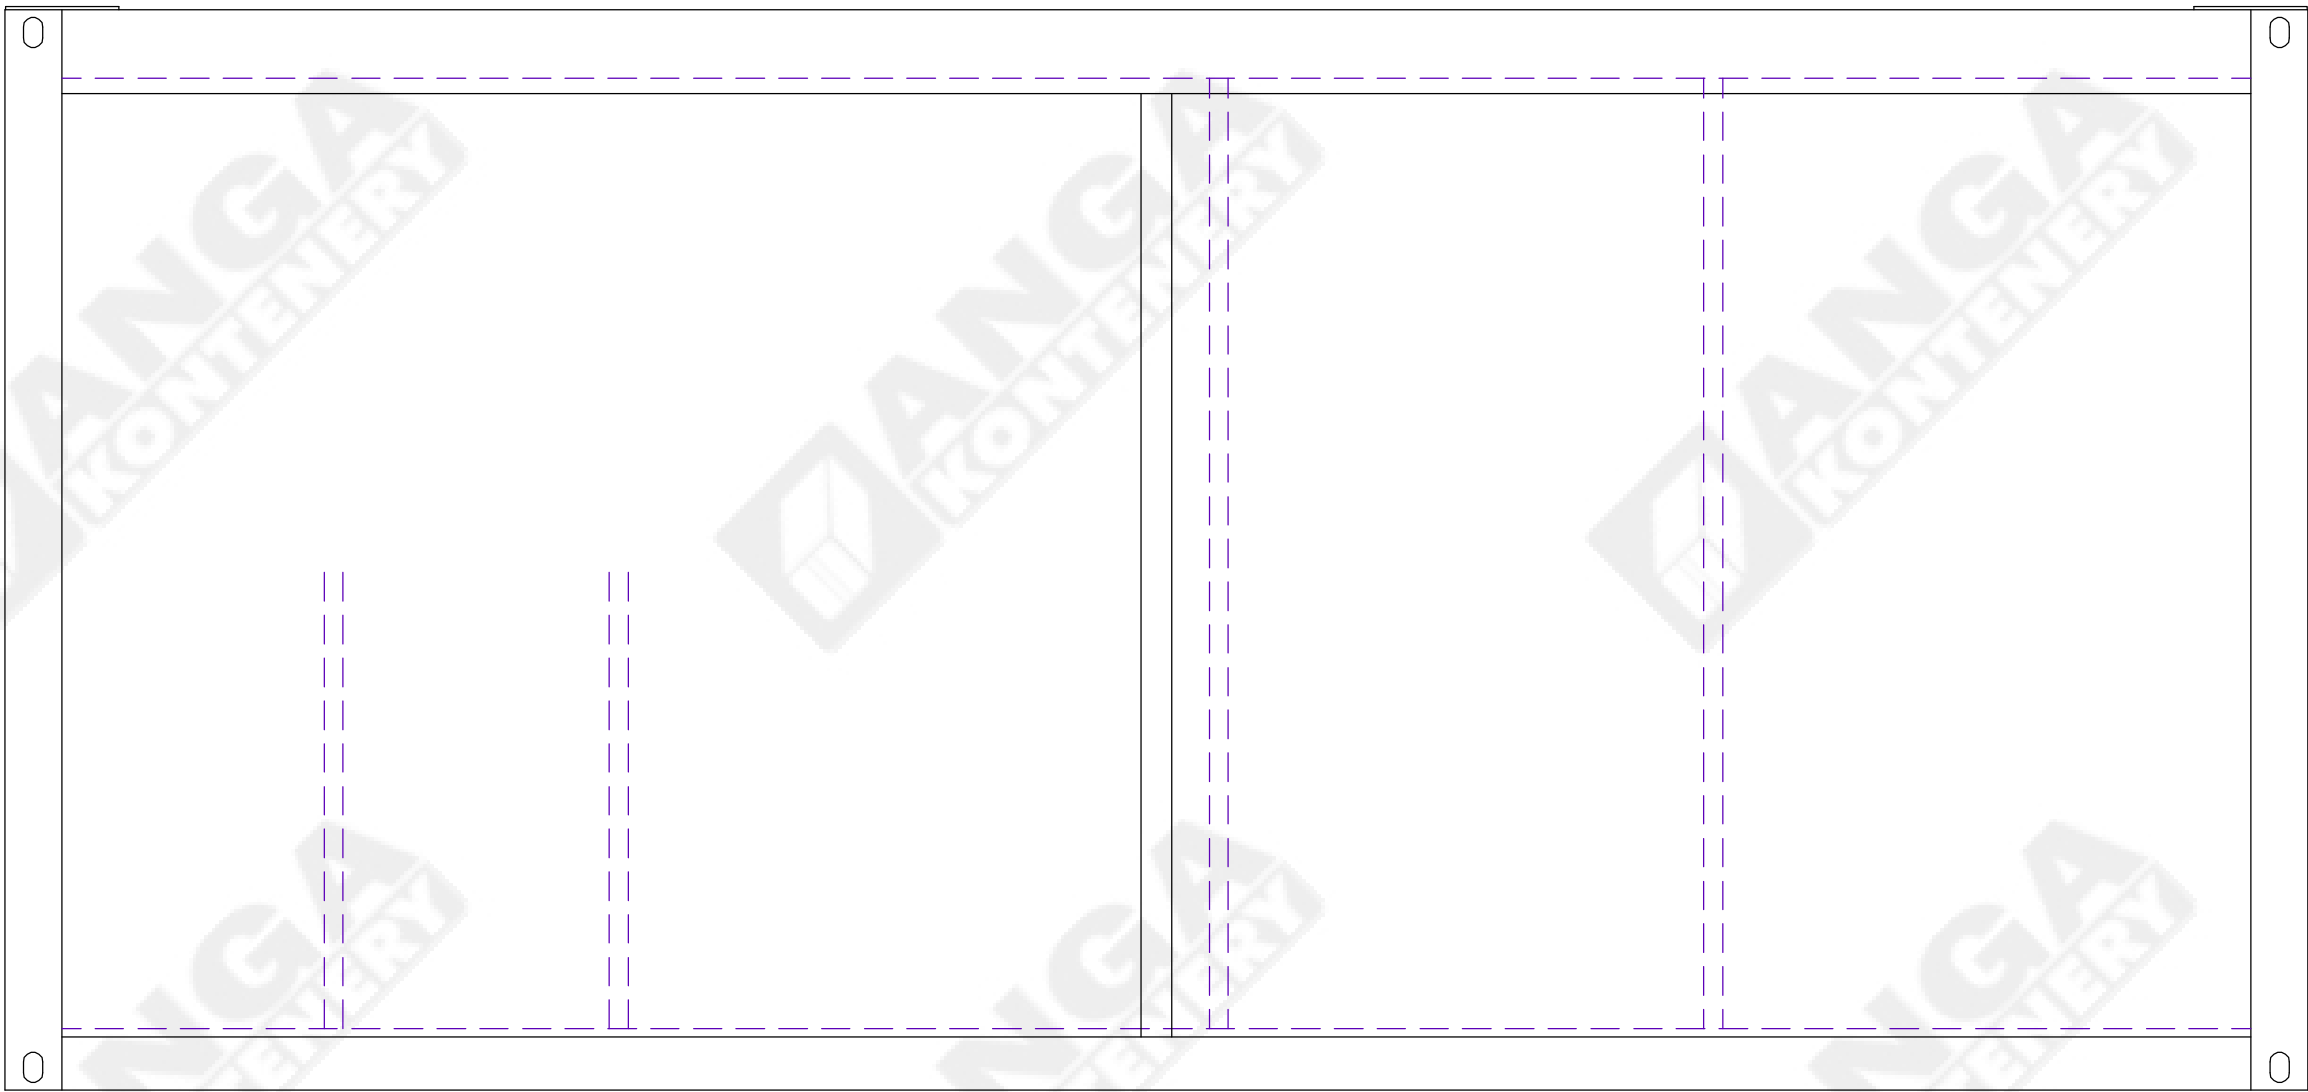

Widok D

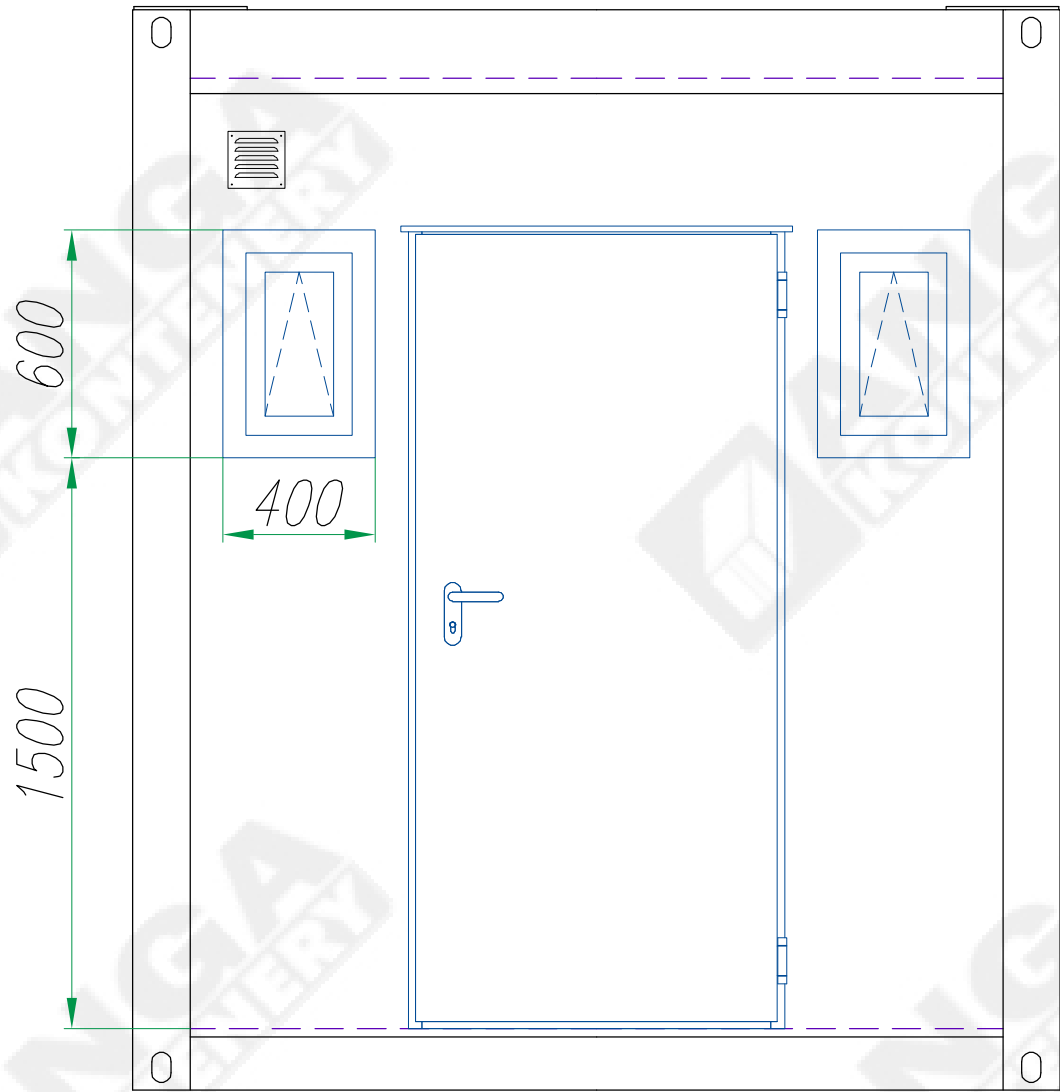

Konstruował Designed	Radostaw Zdun	02.2021		Nazwa wyrobu/Product name	Kontener sanitarny	-.-.
Sprawdził Checked				Typ wyrobu/Product type	Kontener sanitarny KP100-SA2	Format A3
Zatwierdził Approved	Michał Urbanowicz	02.2021				
	Nazwisko/Name	Data/Date	Podpis/Signature	Nr rysunku/Drawing no.	Edycja Revision	Nr arkusza Sheet no.
				KP100-SA2-01	01	2/2