

**DACH**  
 poszycie zewn.: blacha trapezowa T35 #0,7; ocynk., powlekana  
 wełna mineralna #80mm  
 płyta warstwowa z rdzeniem ze styropianu o gr.50mm i  
 okładzinami z blachy stalowej, ocynkowanej, pokrytej powłoką  
 poliestrową

**ŚCIANY ZEWNĘTRZNE**  
 płyta warstwowa z rdzeniem ze styropianu o gr.75 i okładziną  
 z blachy stalowej ocynkowanej pokrytej powłoką poliestrową  
 obróbki zewnętrzne i wewn. z powlekanej blachy ocynkowanej

**PODŁOGA**  
 wykładzina PCV Tarkett Rekord 42  
 płyta podłogowa #22 OSB3  
 wełna mineralna/styropian #120  
 poprzeczki z profili stalowych, zimnogiętych  
 poszycie dolne: blacha ocynkowana #0,5


**Objaśnienia skrótów:**  
 PCV SZ – drzwi zewnętrzne PCV przeszklone  
 KWP – kratka wentylacyjna grawitacyjna NAD PODŁOGĄ  
 KWS – kratka wentylacyjna grawitacyjna POD SUFITEM  
 RG – rozdzielnica elektryczna (pod sufitem)  
 PE – przyłącze elektryczne (puszka hermetyczna na zew. ścianie)

TOLERANCJA WYMIAROWA ±20mm


PRAWA AUTORSKIE DOTYCZĄCE TEGO RYSUNKU SĄ WŁASNOŚCIĄ  
 FIRMY "ANGA" sp. z o.o. ul. Kartuska 393, 80.135 Gdańsk.  
 NINIEJSZY RYSUNEK NIE MOŻE BYĆ KOPIOWANY ANI  
 UDOSTĘPNIANY BEZ UZGODNIENIA Z W/W FIRMA.

Konstruował Designed	Radostaw Zdun	11.2017	Nazwa wyrobu/Product name	Masa wyrobu kg Total weight kg
Sprawdził Checked			Kontener handlowy	
Zatwierdził Approved	Andrzej Mokrzyński	11.2017	Typ wyrobu/Product type	Format
			Kontener handlowy KPH75	A3
	Nazwisko/Name	Data/Date	Podpis/Signature	
			Nr rysunku/Drawing no.	Edycja Revision
ANGA sp. z o.o. ul. Kartuska 393 80-125 Gdańsk anga@anga.pl			KPH75-S-01	01
				Nr arkusza Sheet no.
				1/2

Widok A

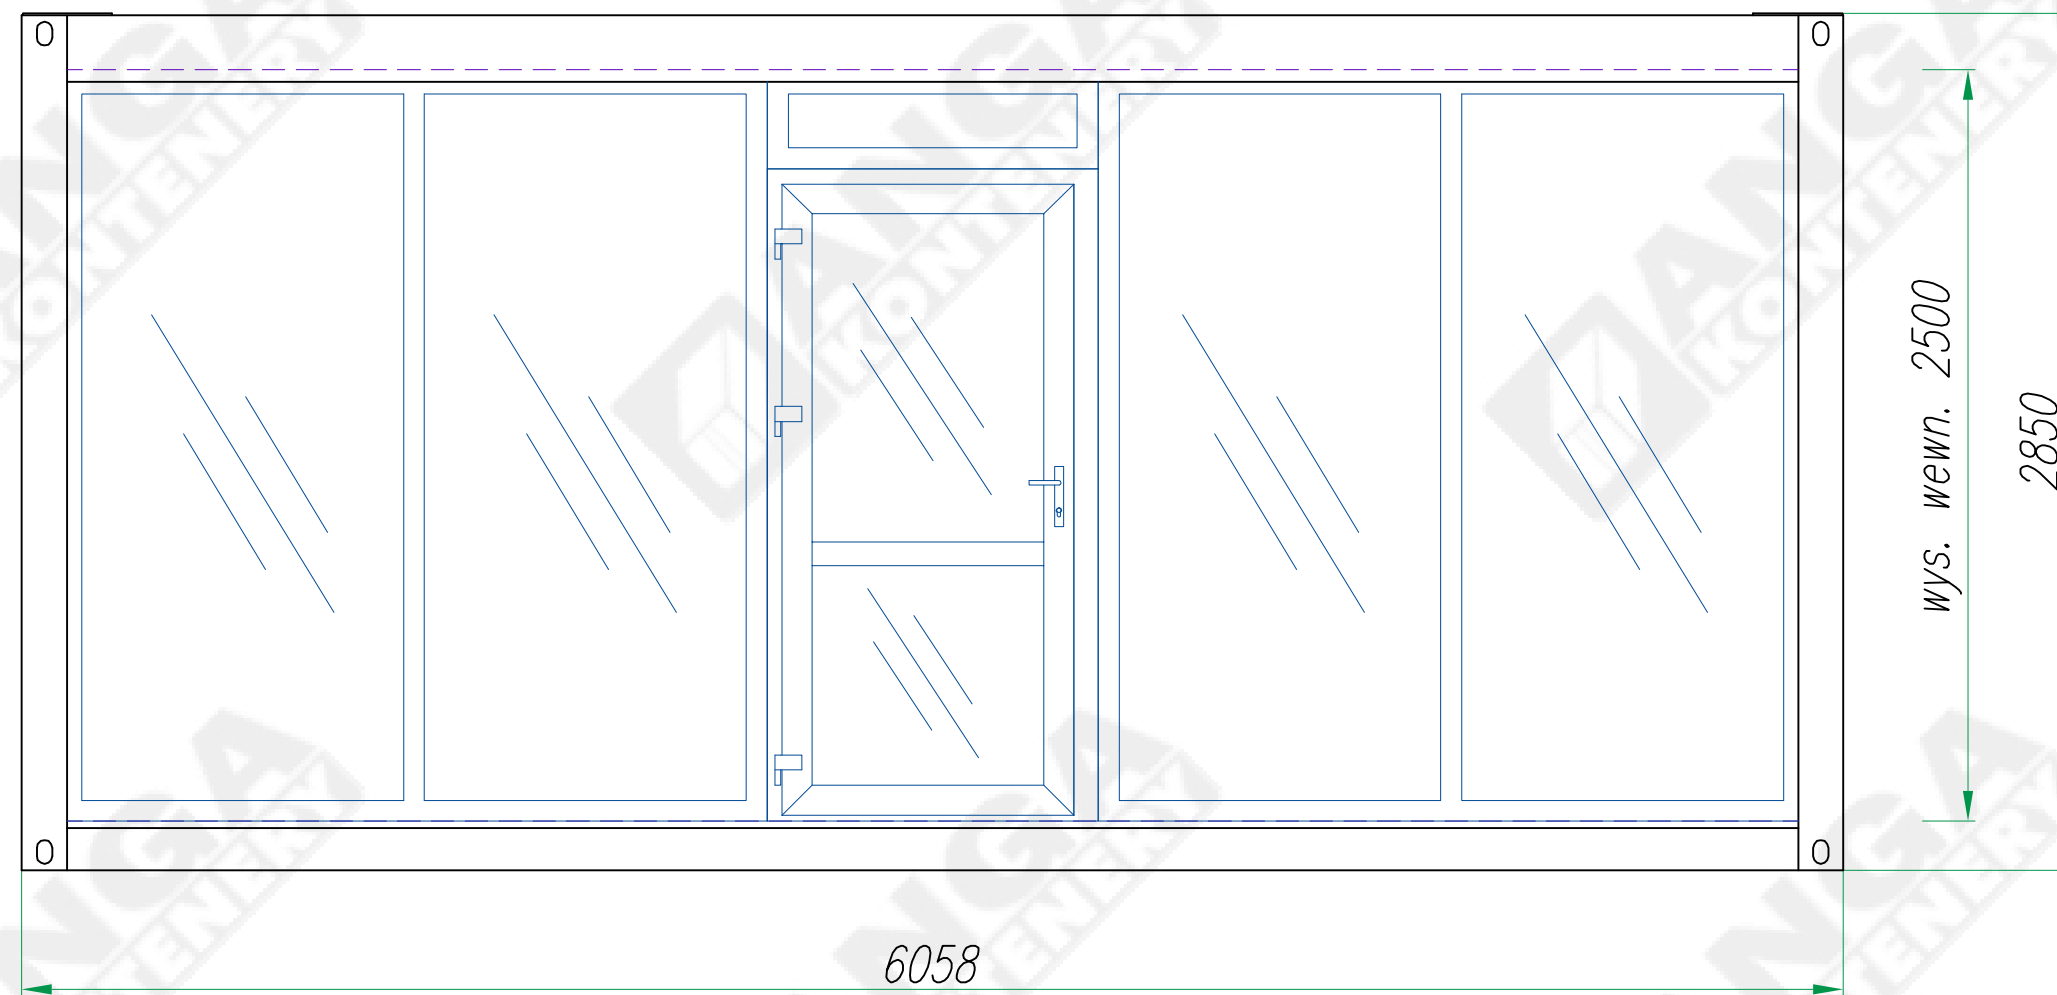

Widok C

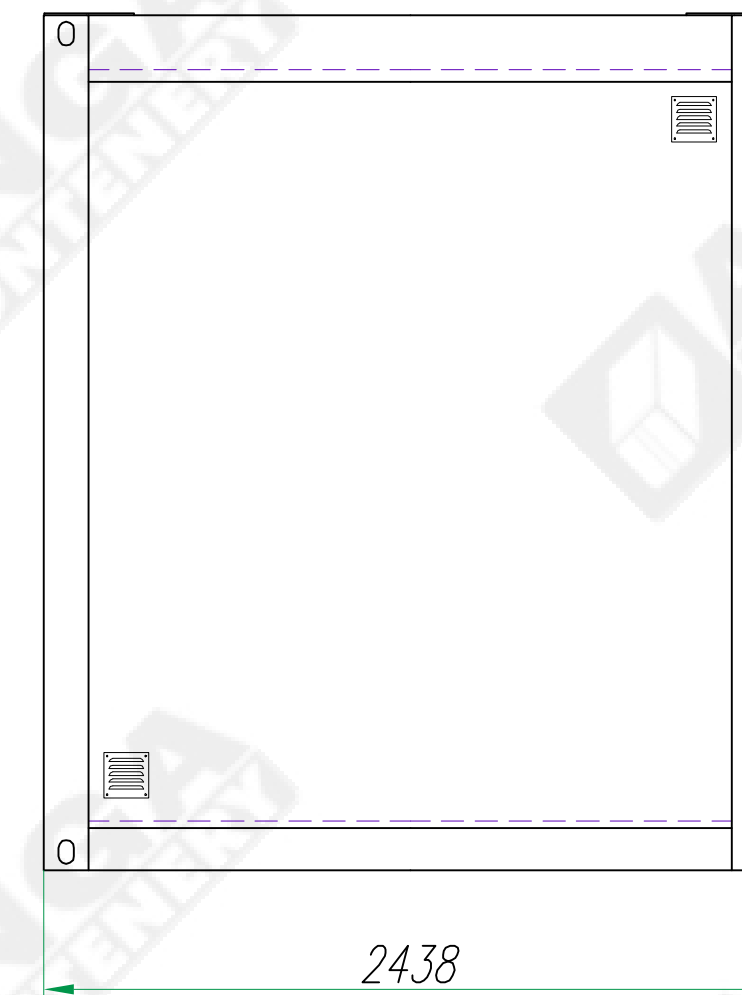


ŚCIANY ZEWNĘTRZNE

plyta warstwowa z rdzeniem ze styropianu o gr.75 i okładziną z blachy stalowej ocynkowanej pokrytej powłoką poliestrową  
obróbki zewnętrzne i wewn. z powlekanej blachy ocynkowanej


DACH

poszycie zewn.: blacha trapezowa T35 #0,7; ocynk., powlekana  
wełna mineralna #80mm  
plyta warstwowa z rdzeniem ze styropianu o gr.50mm i okładzinami z blachy stalowej, ocynkowanej, pokrytej powłoką poliestrową

Widok B

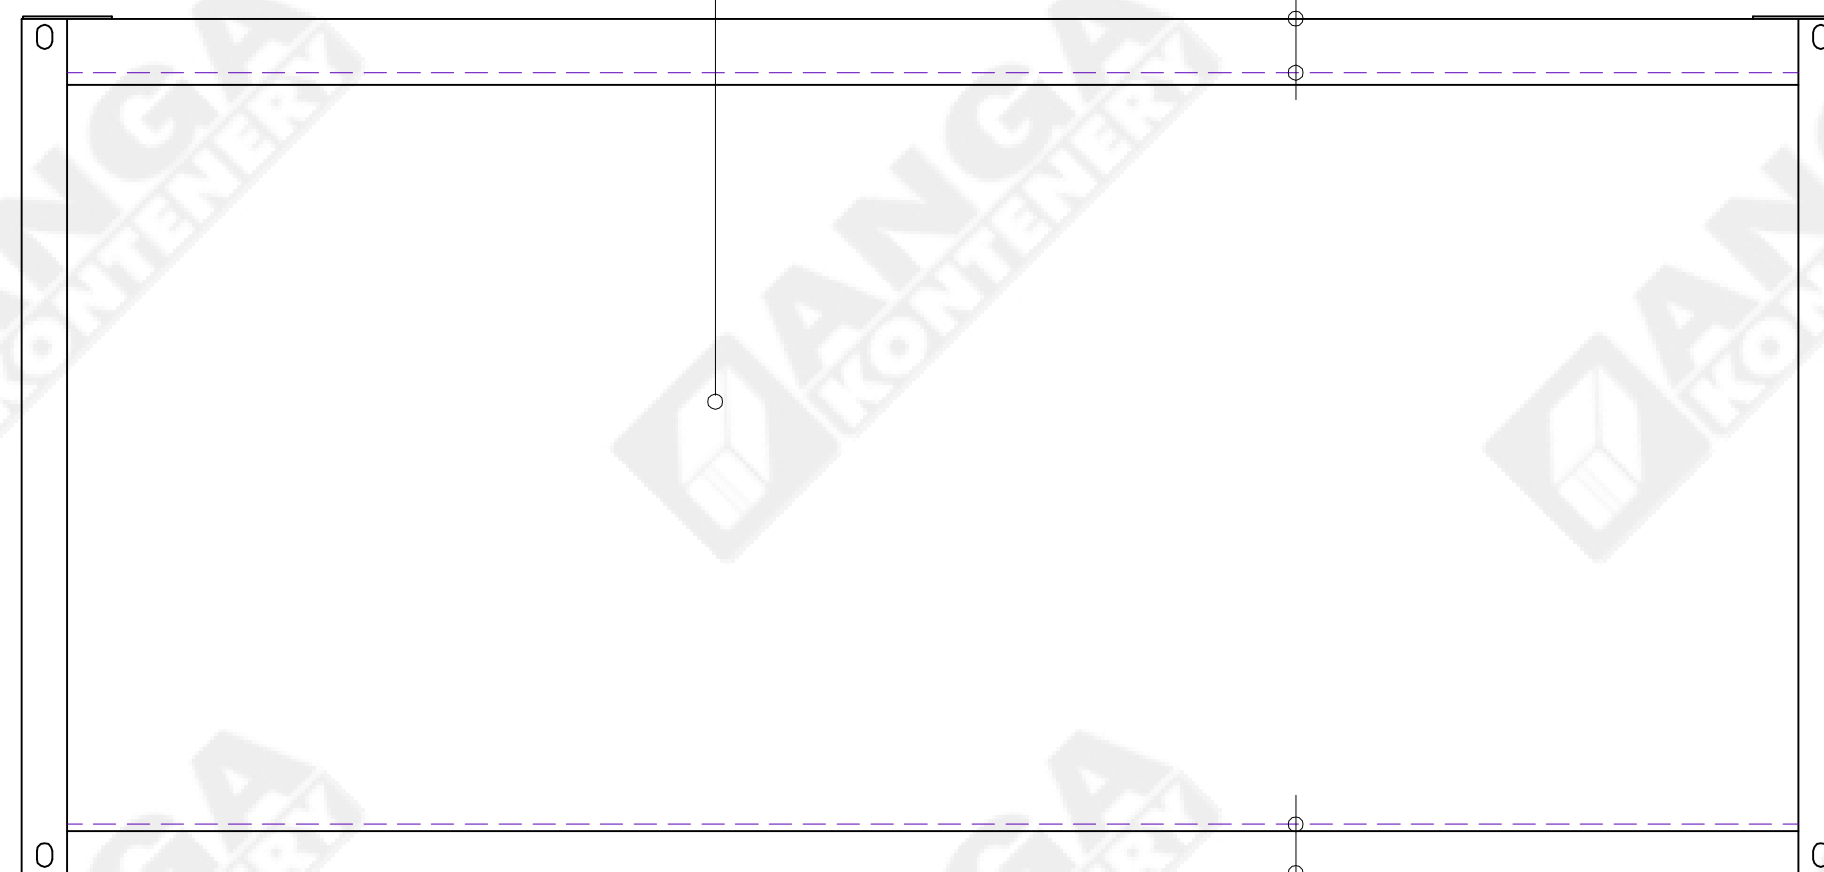

Widok D

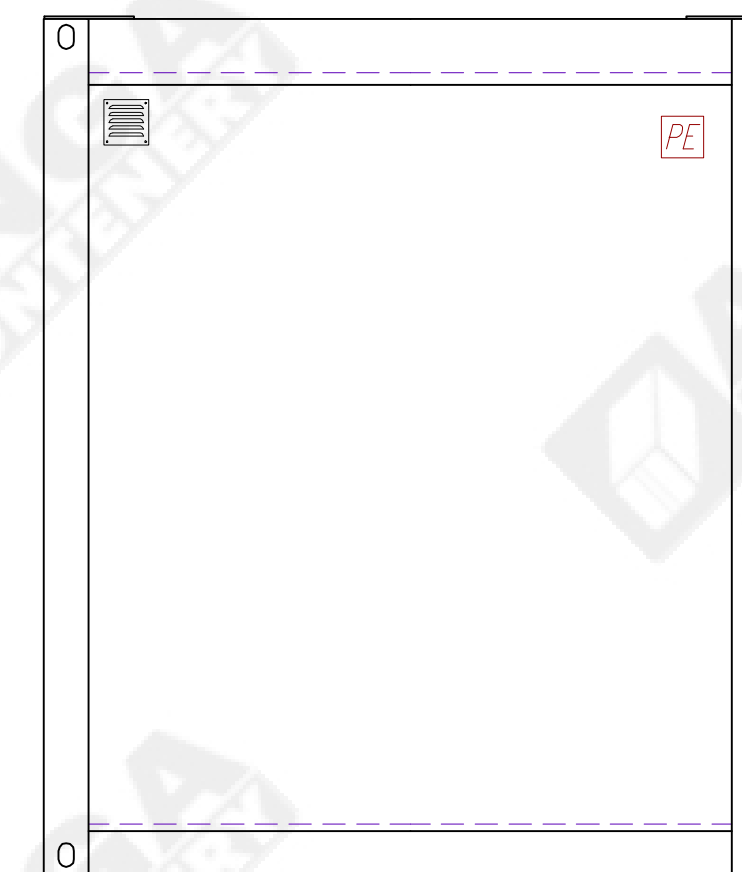

PODŁOGA

wykładzina PCV Tarkett Rekord 42  
plyta podłogowa #22 OSB3  
wełna mineralna/styropian #120  
poprzeczki z profili stalowych, zimnogiętych  
poszycie dolne: blacha ocynkowana #0,5

TOLERANCJA WYMIAROWA ±20mm

PRAWA AUTORSKIE DOTYCZĄCE TEGO RYSUNKU SĄ WŁASNOŚCIĄ FIRMY "ANGA" sp. z o.o. ul. Kartuska 393, 80.135 Gdańsk. NINIEJSZY RYSUNEK NIE MOŻE BYĆ KOPIOWANY ANI UDOSTĘPNIANY BEZ UZGODNIENIA Z W/W FIRMA.

Konstruował Designed	Radostaw Zdun	11.2017	Nazwa wyrobu/Product name	Masa wyrobu kg Total weight kg
Sprawdził Checked			Kontener handlowy	
Zatwierdził Approved	Andrzej Mokrzyński	11.2017	Typ wyrobu/Product type	Format
			Kontener handlowy KPH75	A3
	Nazwisko/Name	Data/Date	Podpis/Signature	
			ANGA sp. z o.o. ul. Kartuska 393 80-125 Gdańsk anga@anga.pl	Nr rysunku/Drawing no.
			KPH75-S-01	Edycja Revision
				Nr arkusza Sheet no.
				01
				2/2